
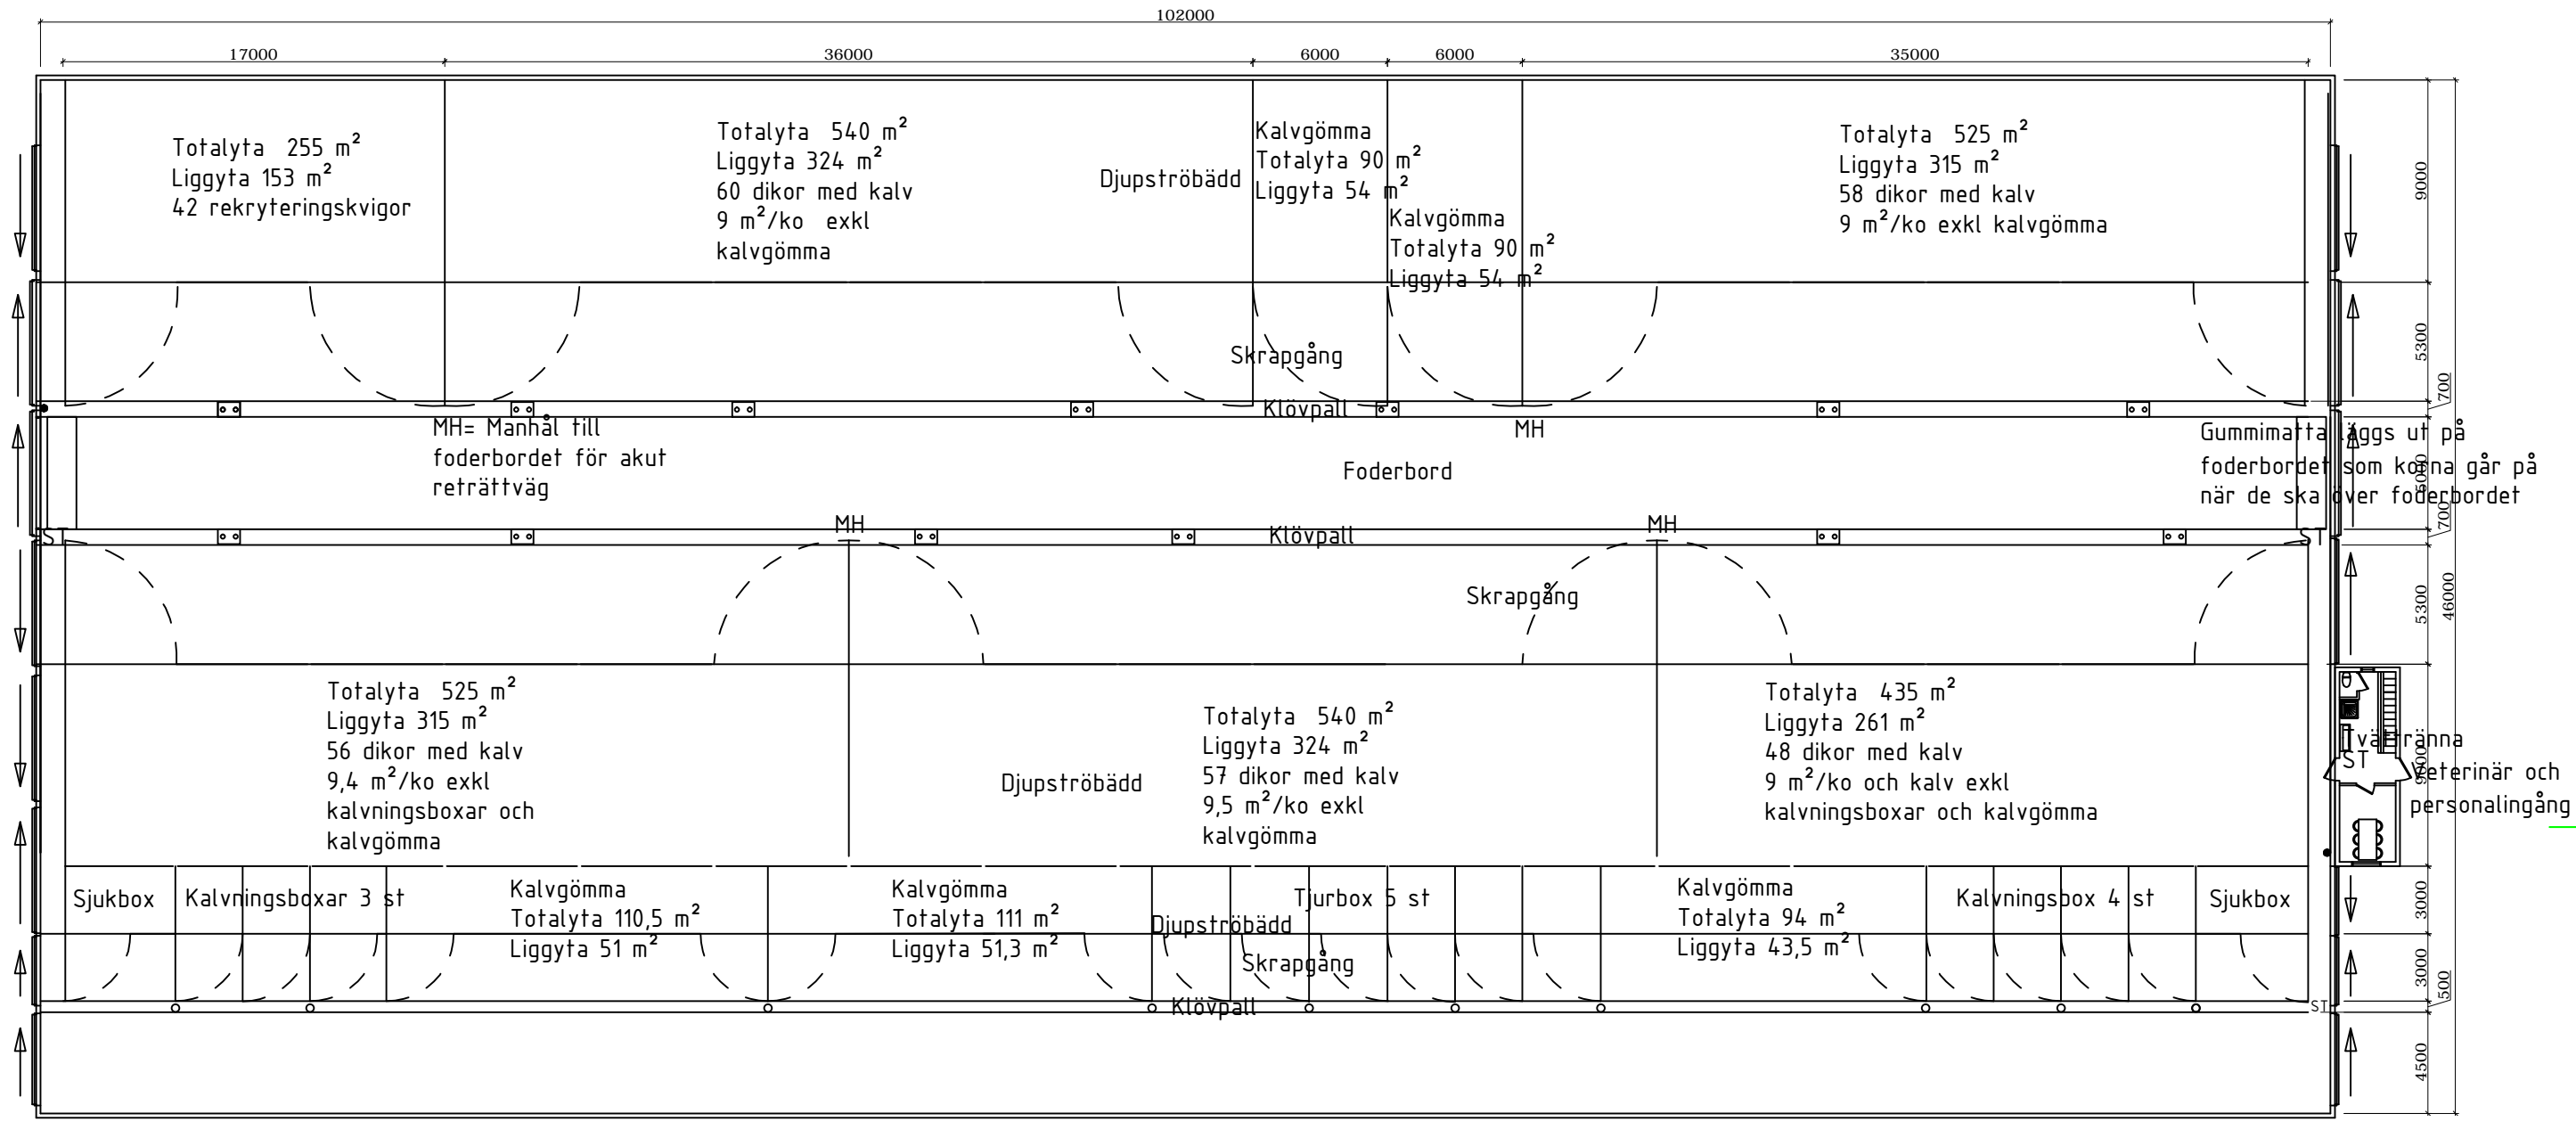



- ST = Stöveltvätt
- MH = Manhål
- = Brandsläckare
- ◻ = Vattentråg
- = Vattenkopp

| | | | | | | | | |
|---|--|---|-----|--|------|---------------------|----------------------------|---------------|
| Rätt³ byggrådgivare | | BET | ANT | ÄNDRINGEN AVSER | SIGN | DATUM | | |
| | |  Hushållnings sällskapet HUSHÅLLNINGSSÄLLSKAPET VÄRMLAND Ventilg 5d, 688 92 Karlstad Tel:054-545600 | | Johan Svantesson Bro Godås Sveriges smartaste dikostall Plan och sektion | | SKALA | 1:300(A3) | |
| RITAD AV, KONSTRUERAD AV Sofia Hedlund | | Projektnr. | | STATUS | | DATUM 2017-12-18 | RITNINGNUMMER A-40.1-01 | ÄNDR BET A |




- ST = Stöveltvätt
- MH = Manhål
- = Brandsläckare
- ☐ = Vattentråg
- = Vattenkopp

| | | | | | | |
|---|--|---|-----|--|------|-----------------|
|  | | BET | ANT | ÄNDRINGEN AVSER | SIGN | DATUM |
| | |  | | Johan Svantesson Bro Godås Sveriges smartaste dikostall Plan och sektion | | |
| HUSHÅLLNINGSSÄLLSKAPET VÄRMLAND Ventilg 5d, 688 92 Karlstad Tel:054-545600 | | RITAD AV, KONSTRUERAD AV Sofia Hedlund | | Projekt nr. | | SKALA 1:300(A3) |
| STATUS | | DATUM 2017-12-18 | | RITNINGNUMMER A-40.1-04 | | ÄNDR BET A |

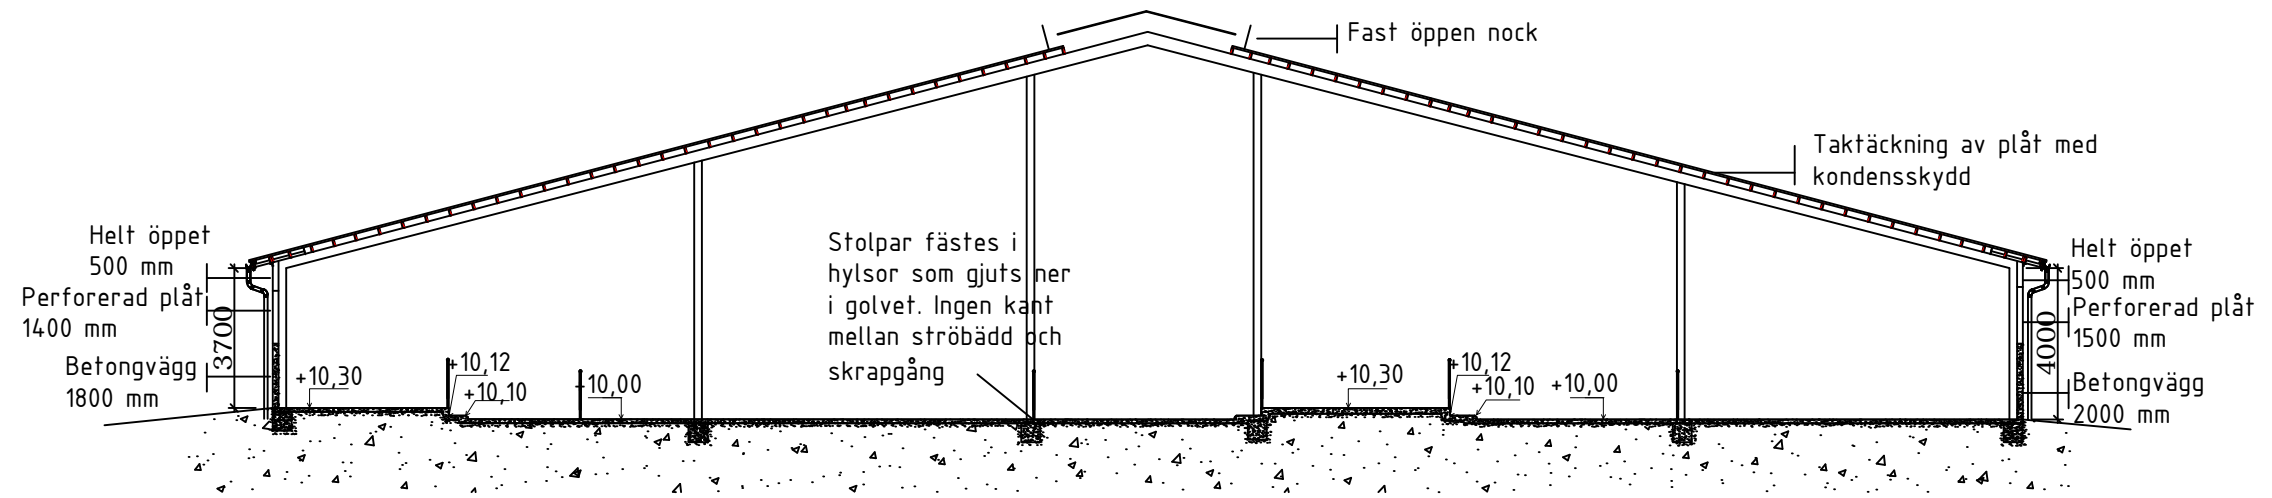

Sektion, skala 1:200

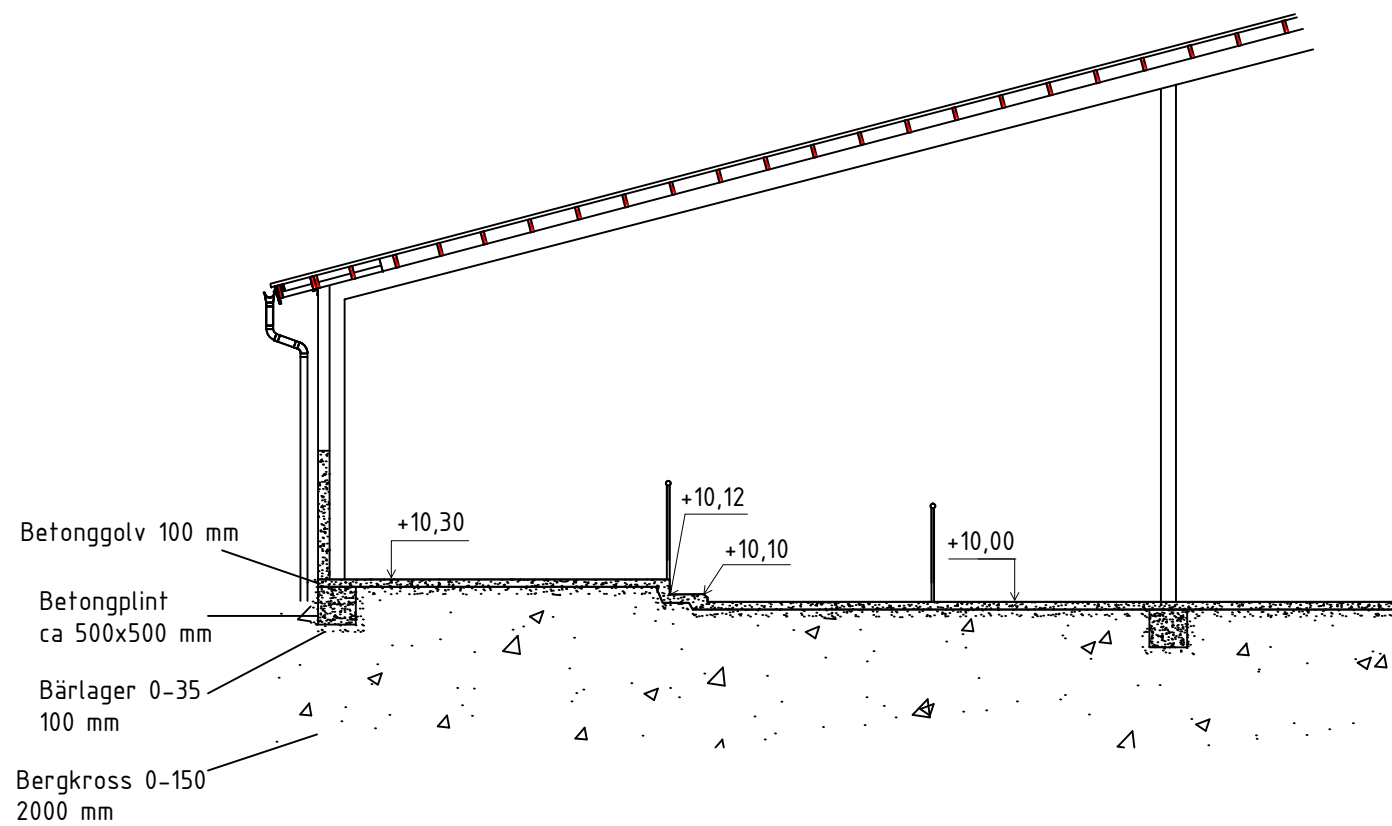

Detalj sektion, skala 1:100

Rätt³ byggrådgivare



Hushållnings
sällskapet

HUSHÅLLNINGSSÄLLSKAPET
VÄRMLAND
Ventilg 5d, 688 92 Karlstad
Tel:054-545600

| BET | ANT | ÄNDRINGEN AVSER | SIGN | DATUM |
|-----|-----|-----------------|------|-------|
| | | | | |

Johan Svantesson

Bro Godås

Sveriges smartaste dikostall

Sektion

SKALA 1:200 (A3)

RITAD AV, KONSTRUERAD AV
Sofia Hedlund

Projektnr.

STATUS

DATUM





2017-12-18

RITNINGNUMMER

A-40.2

ÄNDR BET

A

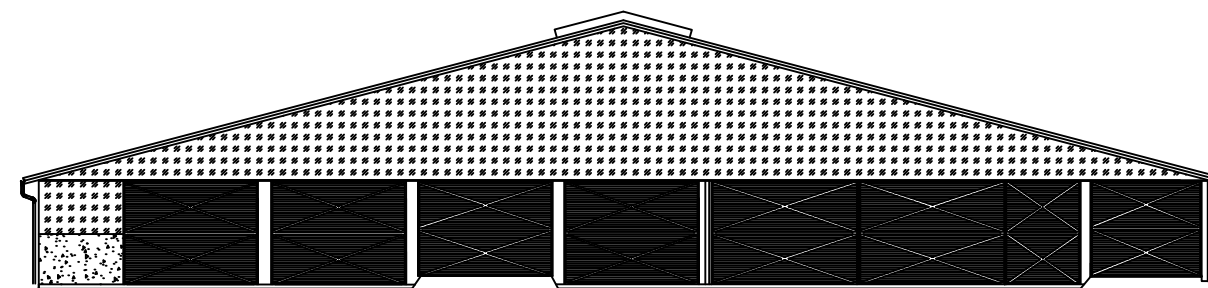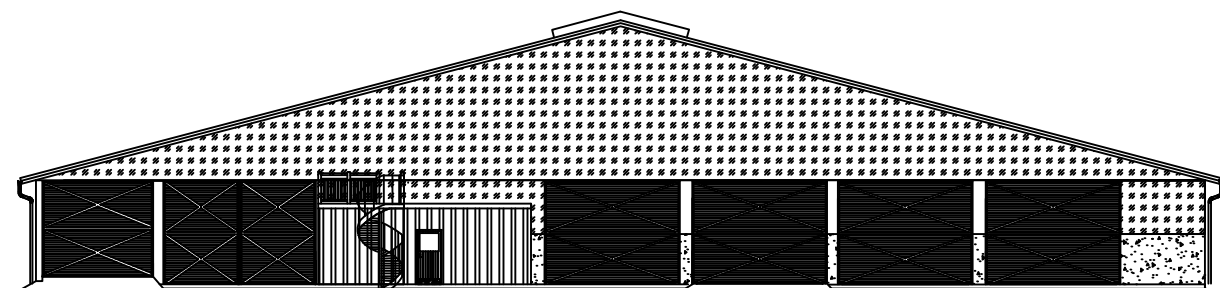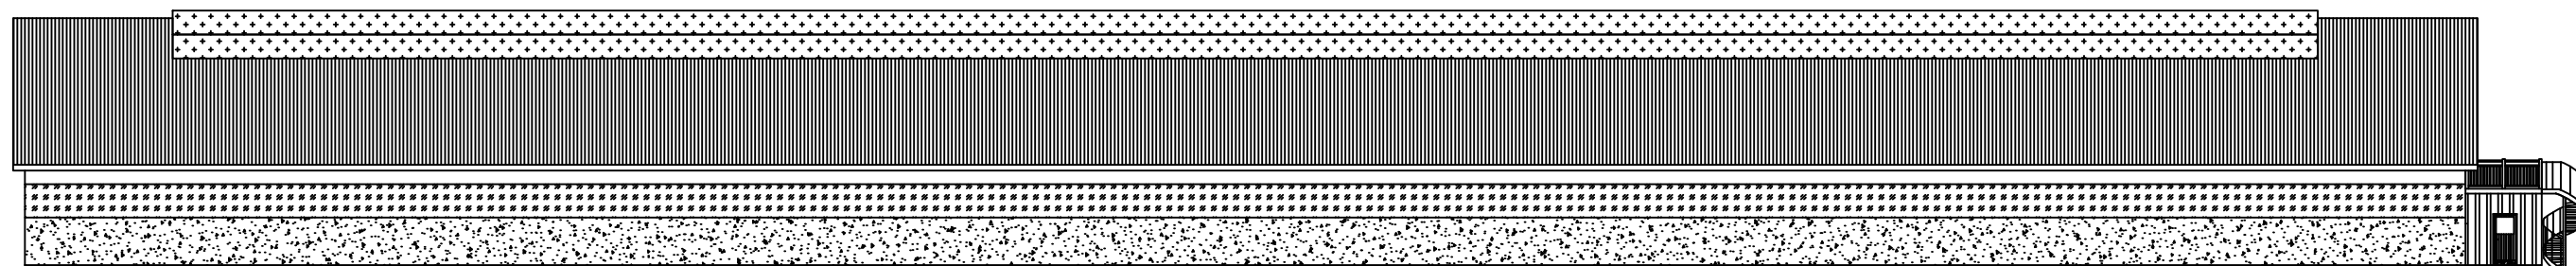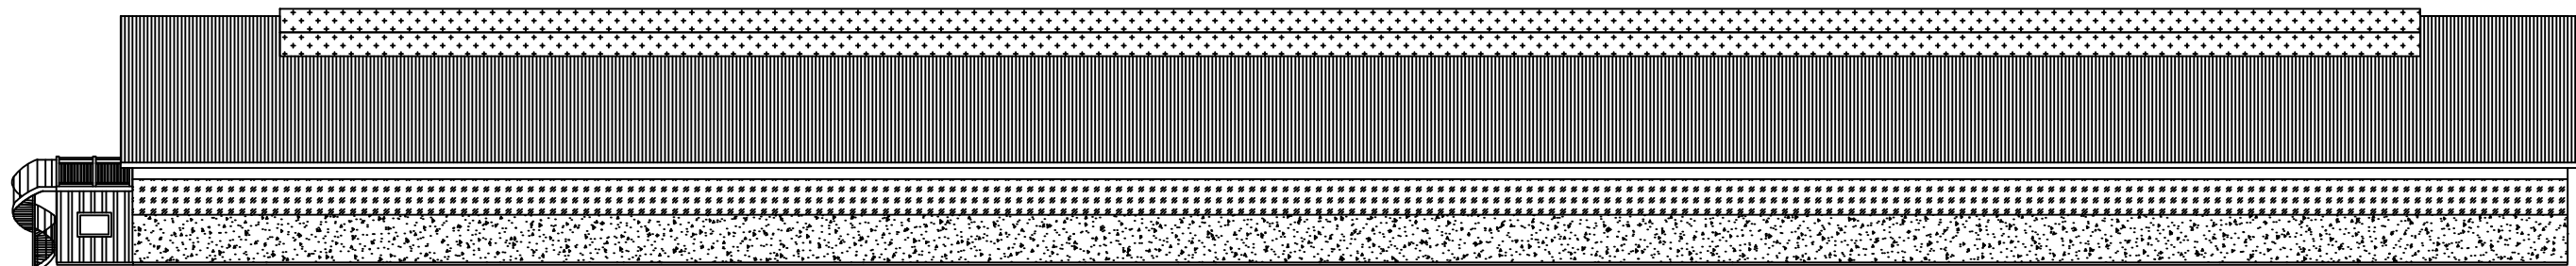

Rätt³ byggrådgivare



Hushållnings
sällskapet

HUSHÅLLNINGSSÄLLSKAPET
VÄRMLAND
Ventilg 5d, 688 92 Karlstad
Tel:054-545600

RITAD AV, KONSTRUERAD AV
Sofia Hedlund

Projektnr.

STATUS

| BET | ANT | ÄNDRINGEN AVSER | SIGN | DATUM |
|-----|-----|-----------------|------|-------|
| | | | | |

Johan Svantesson

Bro Godås

Sveriges smartaste dikostall

Fasad

SKALA 1:300(A3)

DATUM





2017-12-18

RITNINGNUMMER

A-40.3-01

ÄNDR BET

A

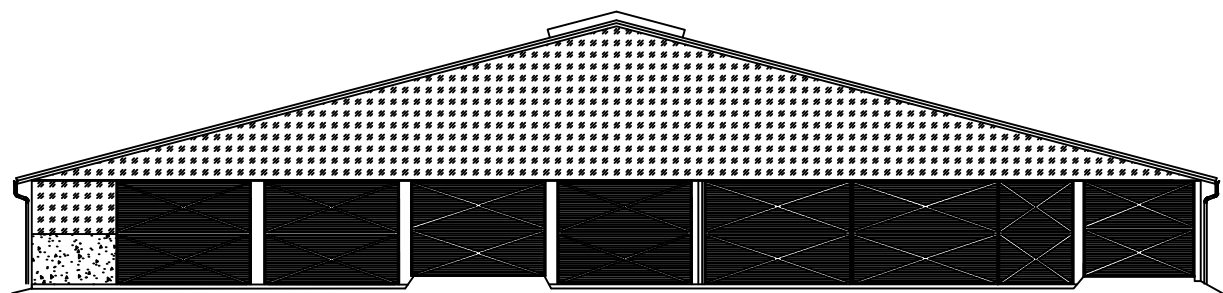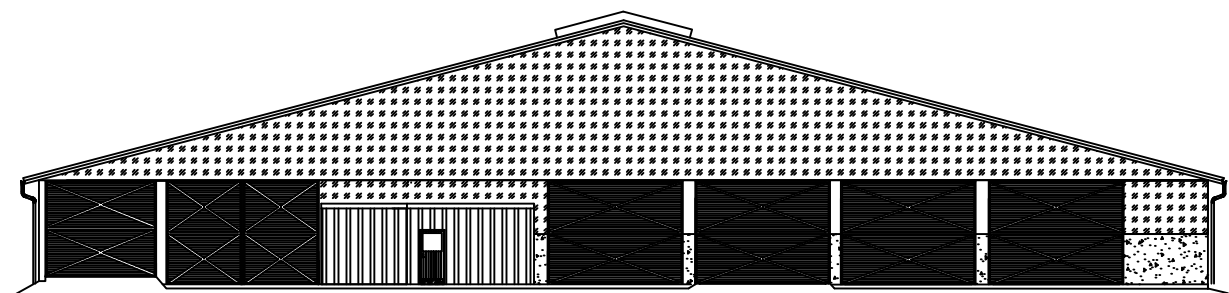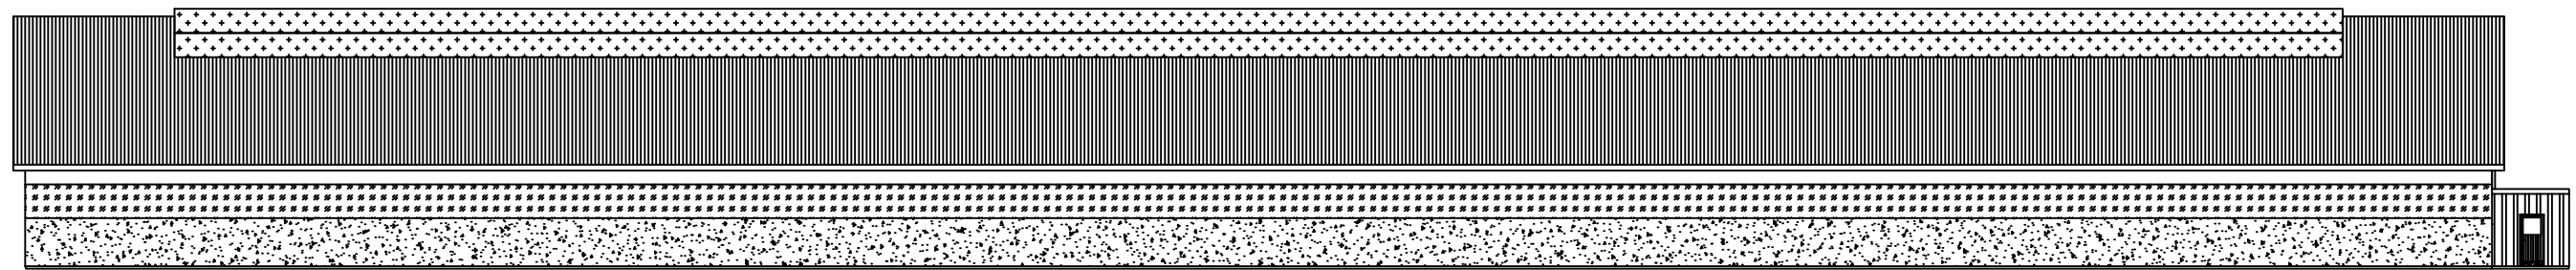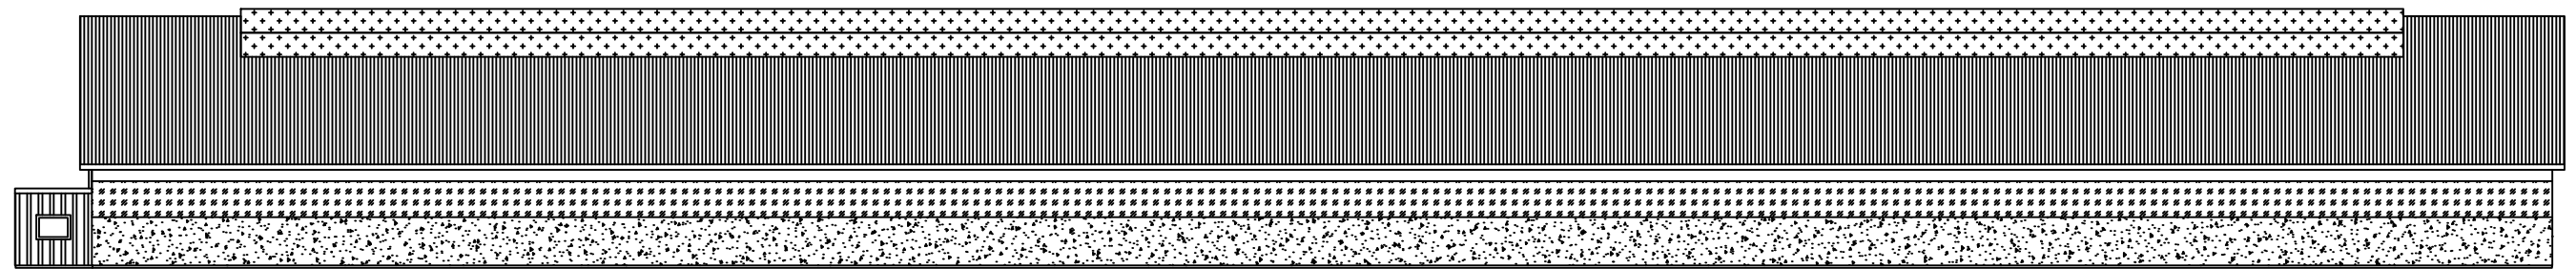

Rätt³ byggrådgivare



Hushållnings
sällskapet


HUSHÅLLNINGSSÄLLSKAPET
VÄRMLAND
Ventilg 5d, 688 92 Karlstad
Tel:054-545600

RITAD AV, KONSTRUERAD AV
Sofia Hedlund

Projektnr.

STATUS

| BET | ANT | ÄNDRINGEN AVSER | SIGN | DATUM |
|-----|-----|------------------------------|---------------|----------|
| | | | | |
| | | Johan Svantesson | | |
| | | Bro Godås | | |
| | | Sveriges smartaste dikostall | | |
| | | Fasad | | |
| | | SKALA 1:300(A3) | | |
| | | DATUM | RITNINGNUMMER | ÄNDR BET |
| | | 2017-12-18 | A-40.3-02 | A |

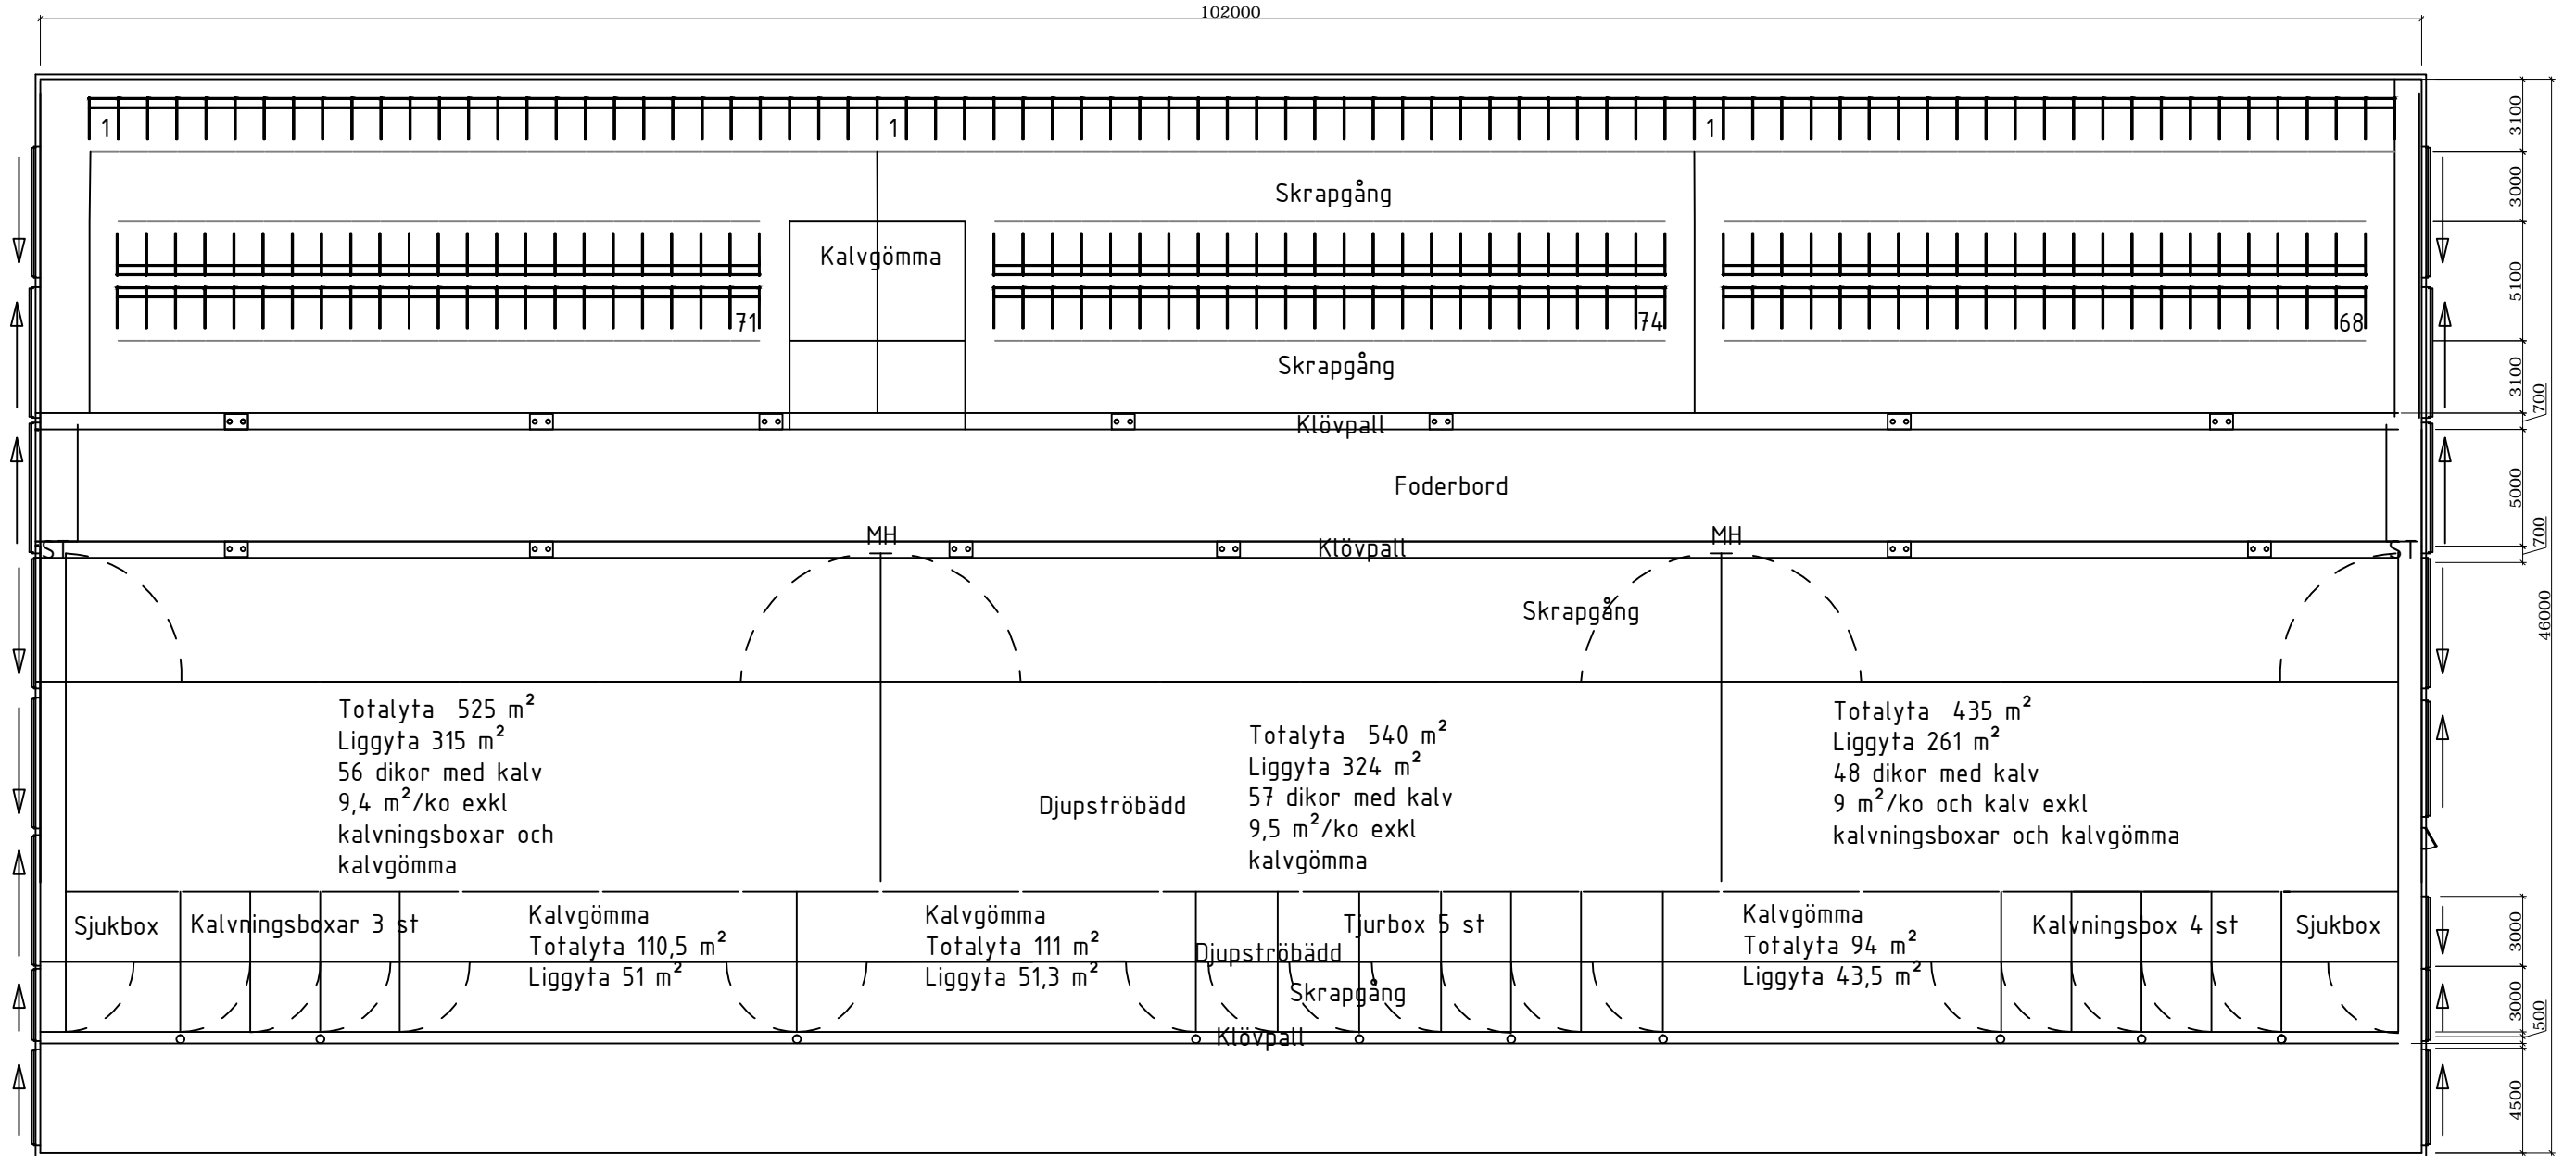

Rätt³ byggrådgivare


Hushållnings-sällskapet
 HUSHÅLLNINGSSÄLLSKAPET
 VÄRMLAND
 Ventilg 5d, 688 92 Karlstad
 Tel:054-545600


RITAD AV, KONSTRUERAD AV
 Sofia Hedlund

Projektnr.

STATUS

| BET | ANT | ÄNDRINGEN AVSER | SIGN | DATUM |
|-----|-----|------------------------------|---------------|----------|
| | | | | |
| | | Johan Svantesson | | |
| | | Bro Godås | | |
| | | Sveriges smartaste dikostall | | |
| | | liggbåsritning | | |
| | | SKALA 1:300(A3) | | |
| | | DATUM | RITNINGNUMMER | ÄNDR BET |
| | | 2017-12-18 | A-40.1-05 | A |

Elinstallationer

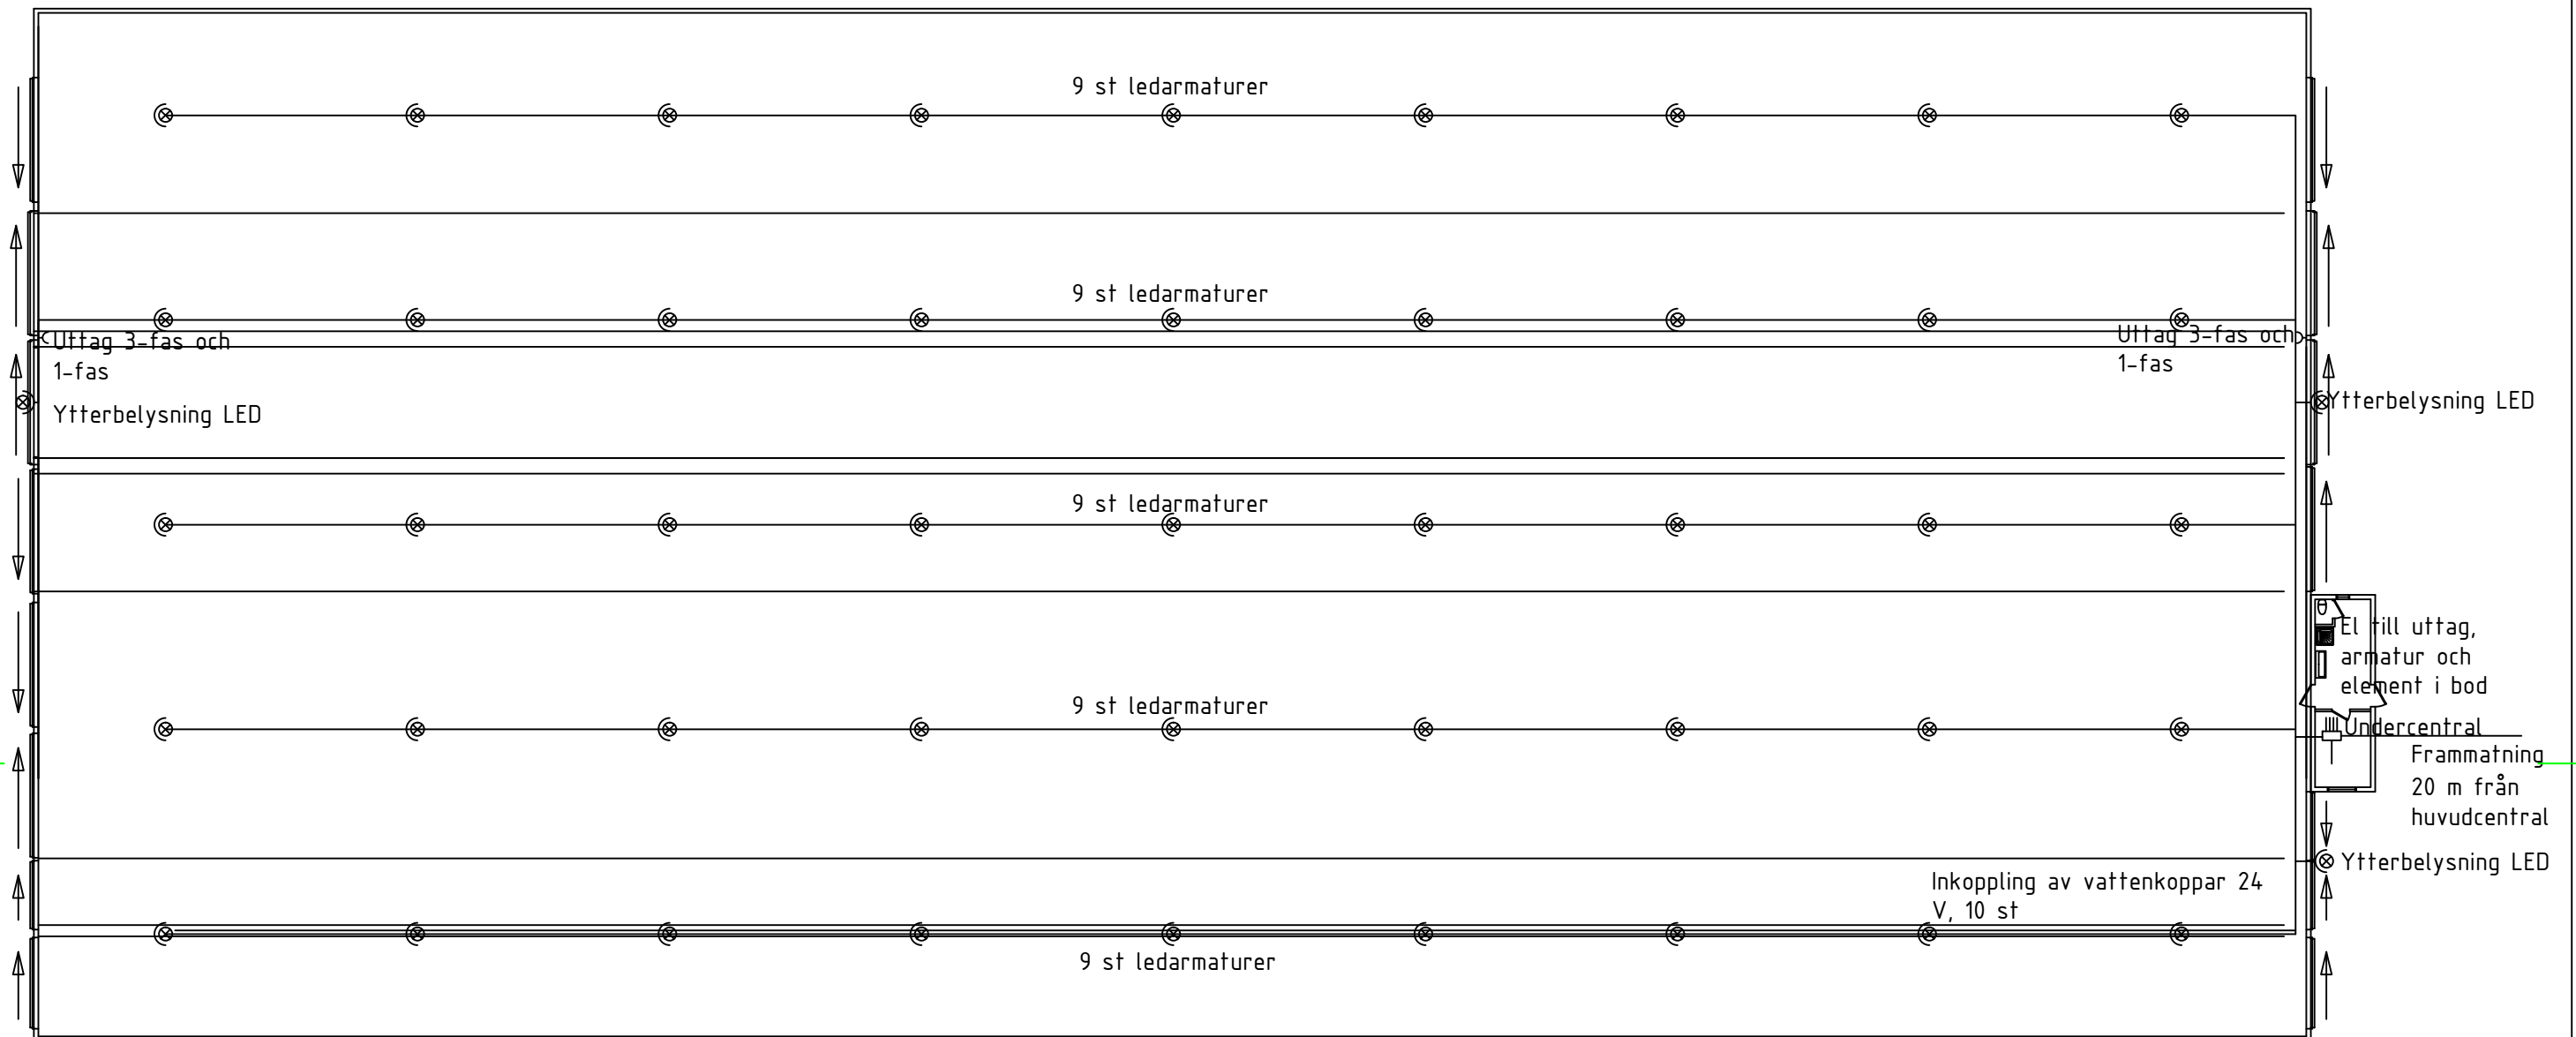

Rätt³ byggrådgivare

| BET | ANT | ÄNDRINGEN AVSER | SIGN | DATUM |
|-----|-----|-----------------|------|-------|
| | | | | |


Hushållnings-sällskapet
 HUSHÅLLNINGSSÄLLSKAPET
 VÄRMLAND
 Ventilg 5d, 688 92 Karlstad
 Tel:054-545600

RITAD AV, KONSTRUERAD AV
 Sofia Hedlund

Projekt nr.



STATUS

Johan Svantesson
 Bro Godås
 Sveriges smartaste dikostall
 Plan

SKALA 1:300(A3)

| DATUM | RITNINGNUMMER | ÄNDR BET |
|------------|---------------|----------|
| 2017-12-18 | A-40.1-03 | A |

VA installationer

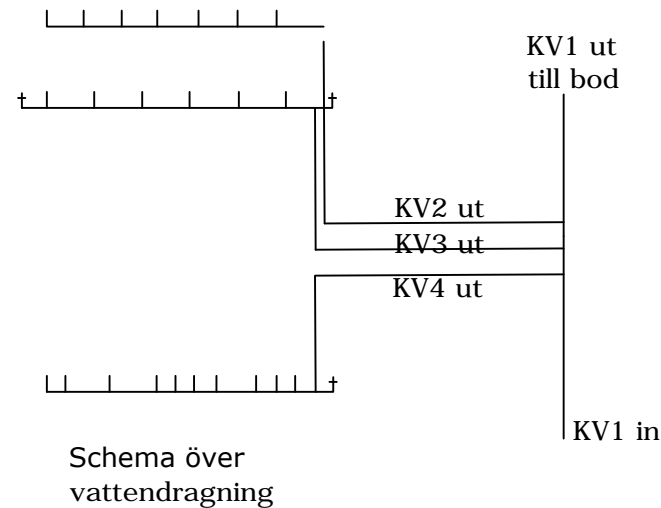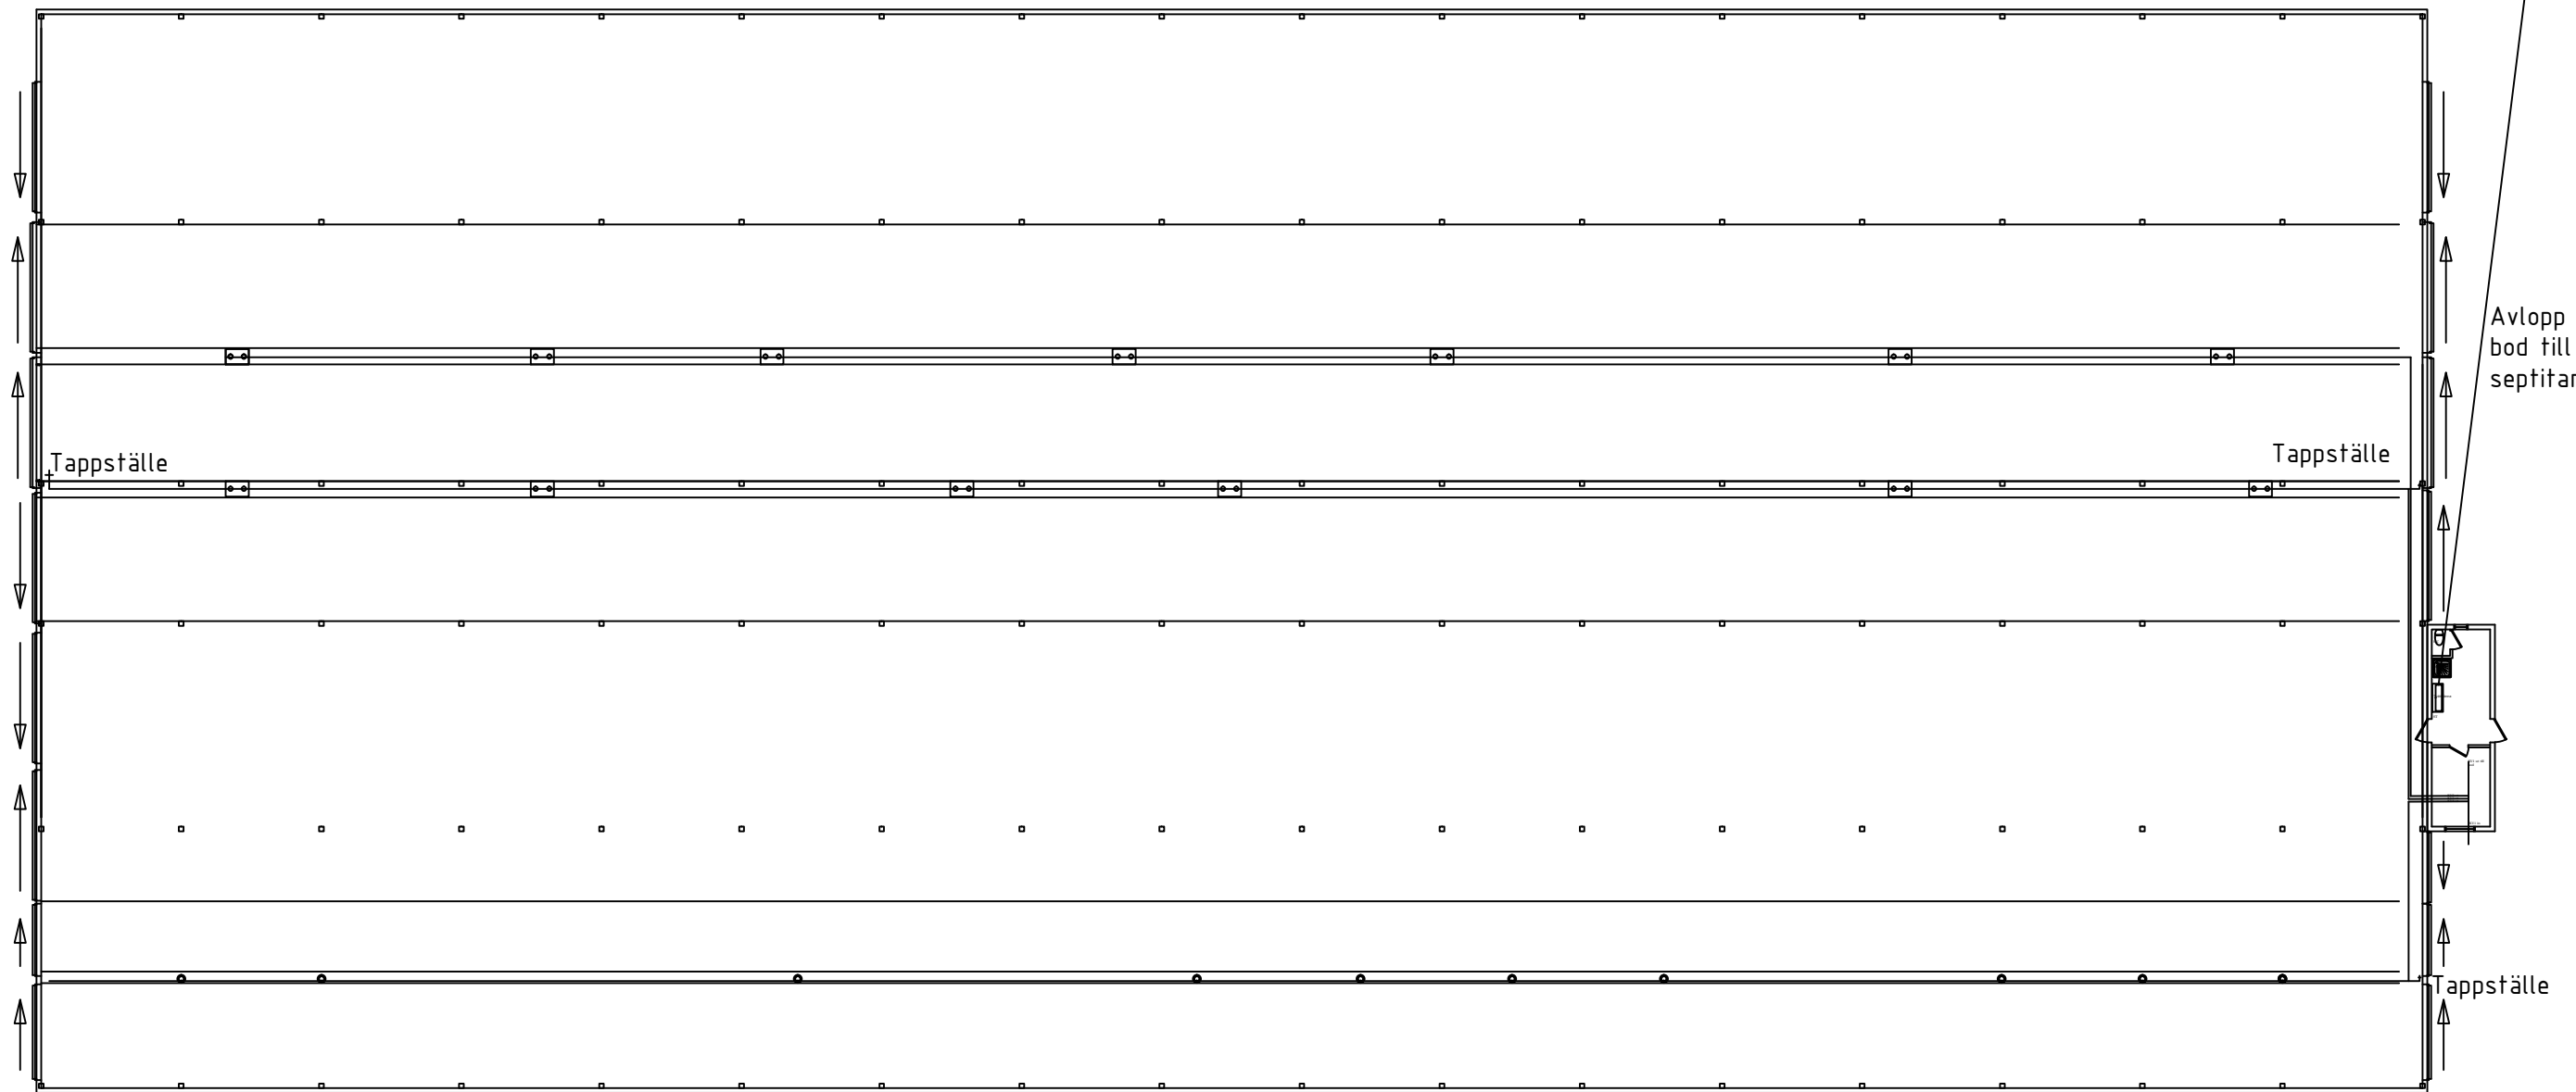

- KV1in= Kallvatten in 40 mm slang
- KV1ut= Kallvatten ut, 20 mm slang, kopplas på bodens vattensystem
- KV2ut= Kallvatten ut, 20 mm slang till vattentråg
- KV3ut= Kallvatten ut, 20 mm slang till vattentråg och tappställe
- KV4ut= Kallvatten ut, 20 mm slang till vattenkoppar och tappställe

Rätt³ byggrådgivare

Hushållnings sällskapet
 HUSHÅLLNINGSSÄLLSKAPET
 VÄRMLAND
 Ventilg 5d, 688 92 Karlstad
 Tel:054-545600

RITAD AV, KONSTRUERAD AV
 Sofia Hedlund

Projektnr.

STATUS

| BET | ANT | ÄNDRINGEN AVSER | SIGN | DATUM |
|-----|-----|--|---------------|----------|
| | | | | |
| | | Johan Svantesson Bro Godås Sveriges smartaste dikostall Plan | | |
| | | SKALA 1:300(A3) | | |
| | | DATUM | RITNINGNUMMER | ÄNDR BET |
| | | 2017-12-18 | A-40.1-02 | A |