


DETTA DOKUMENT GÄLLER EJ SOM BYGGHANDLING.
DIMENSIONERING AVSER ENBART DJURANTAL OCH VENTILATION.

DENNA RITNING FÄR EJ ANVÄNDAS, KOPIERAS, FÖREVISAS FÖR ELLER UTLÄMNAS TILL ANNAN PERSON OCH EJ HELLER UTNYTTJAS
FÖR TILLVERKNING TILL ANNAN ANVÄNDNING ÄN INOM ANGIVET PROJEKT UTAN SKRIFTLIGT TILLSTÄND FRÅN UPPHOVSMANNEN.

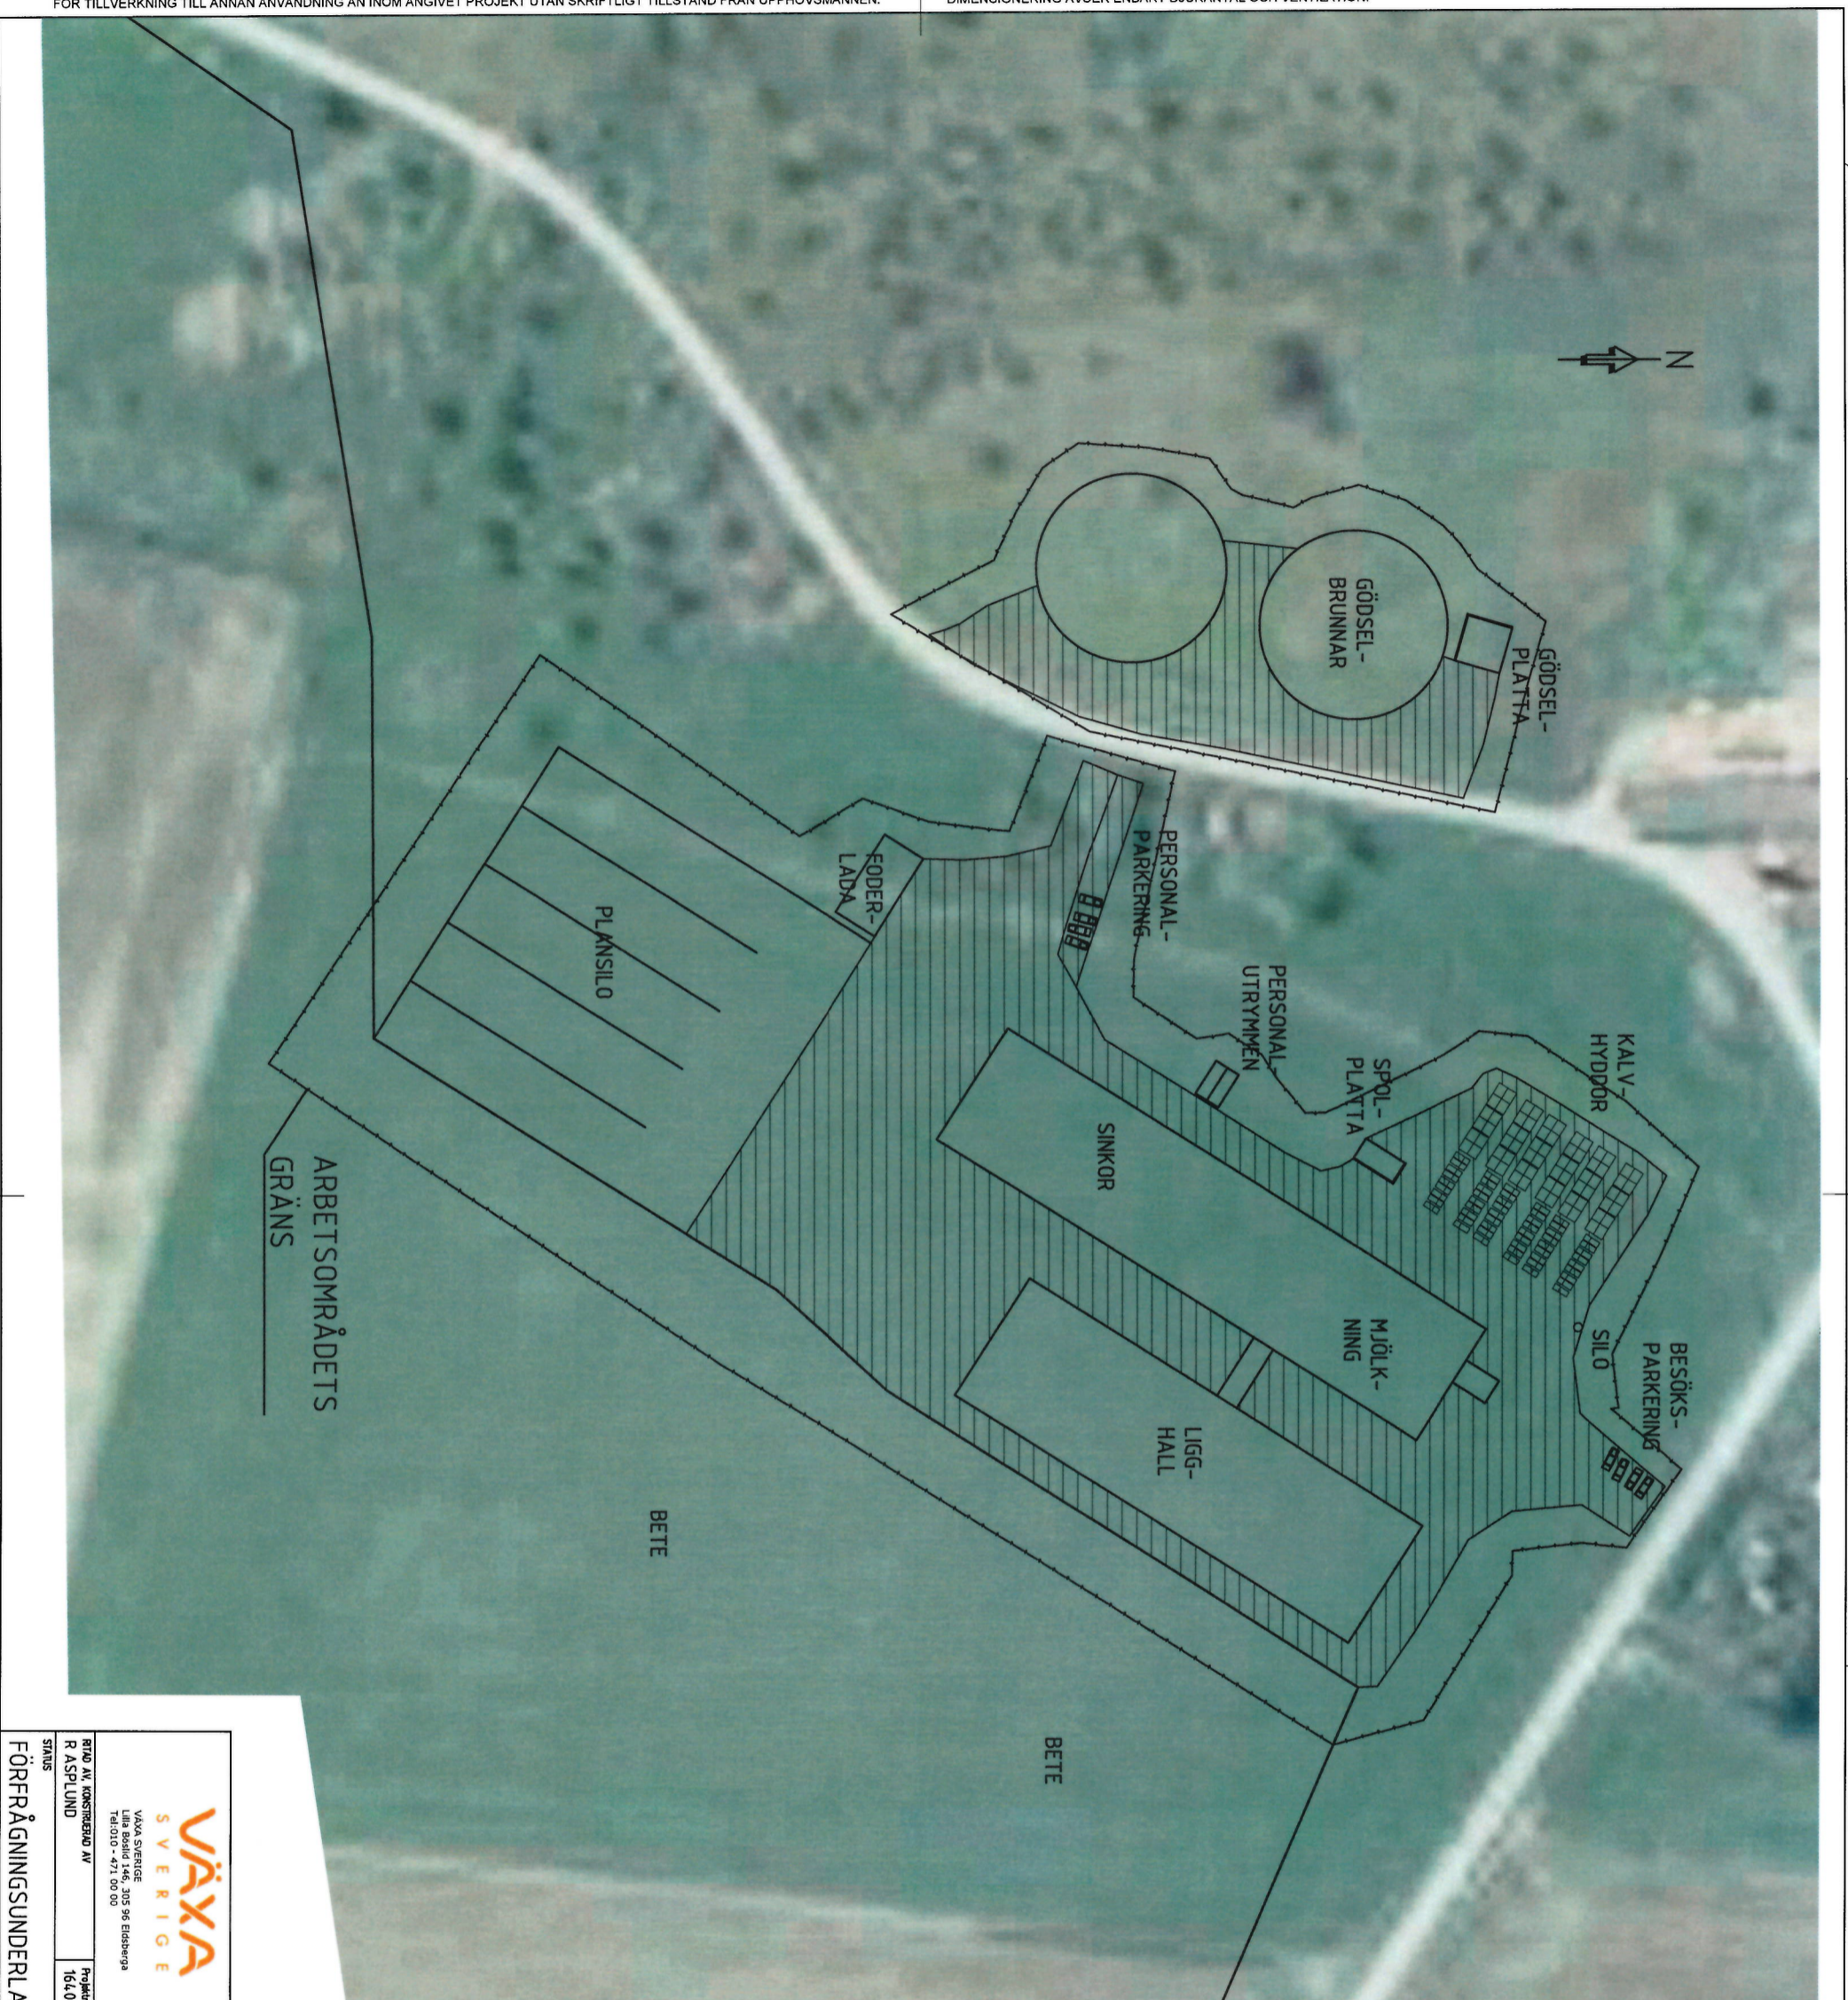

FÖRKLARINGAR

STRECKADE YTOR SKA HÅRDGÖRAS FÖR ATT KLARA DAGLIG TRAFIK MED TRAKTOR OCH LASTBIL. TVÅ NYA INFARTER FRÅN VÄGARNAS, I NORR OCH VÄSTER.

GÖDSELPLATTA 100 M² MED STÖDMURAR PÅ TVÅ SIDOR, 1,5 M HÖGA. PLACERAS VID GÖDSELBRUNNARNA.

KADAVER LÄGGS PÅ GÖDSELPLATTAN.

BETONGPLATTA FÖR TVÄTT AV KALVHYDDOR PLACERAS BREDVID HYDDORNA.

GÖDSELBRUNNAR MED EN SAMMANLAGD VOLYM PÅ 10 200 M³

----- ARBETSMÅRÅDETS GRÄNSER

BET	ANT	ANMÄRKNING AVSER	SIGN	DATUM

FRAMTIDENS SMARTASTE STALLBYGGNAD

SITUATIONSPLAN SKALA 1:1000 A2

VÄXXA
SVERIGE


VÄXXA SERVICE
Lilla Strand 146, 205 96 Eldsberga
Tel: 010 - 471 00 00


RITAD AV: KONSTRUKTÖR AV
R ASPPLUND

Projekt:
16L0430

STATUS
FÖRFRÅGNINGSUNDERLAG

DNUM 2017-08-25 RINNINGSNUMMER A-01.1-001 ANOR BET

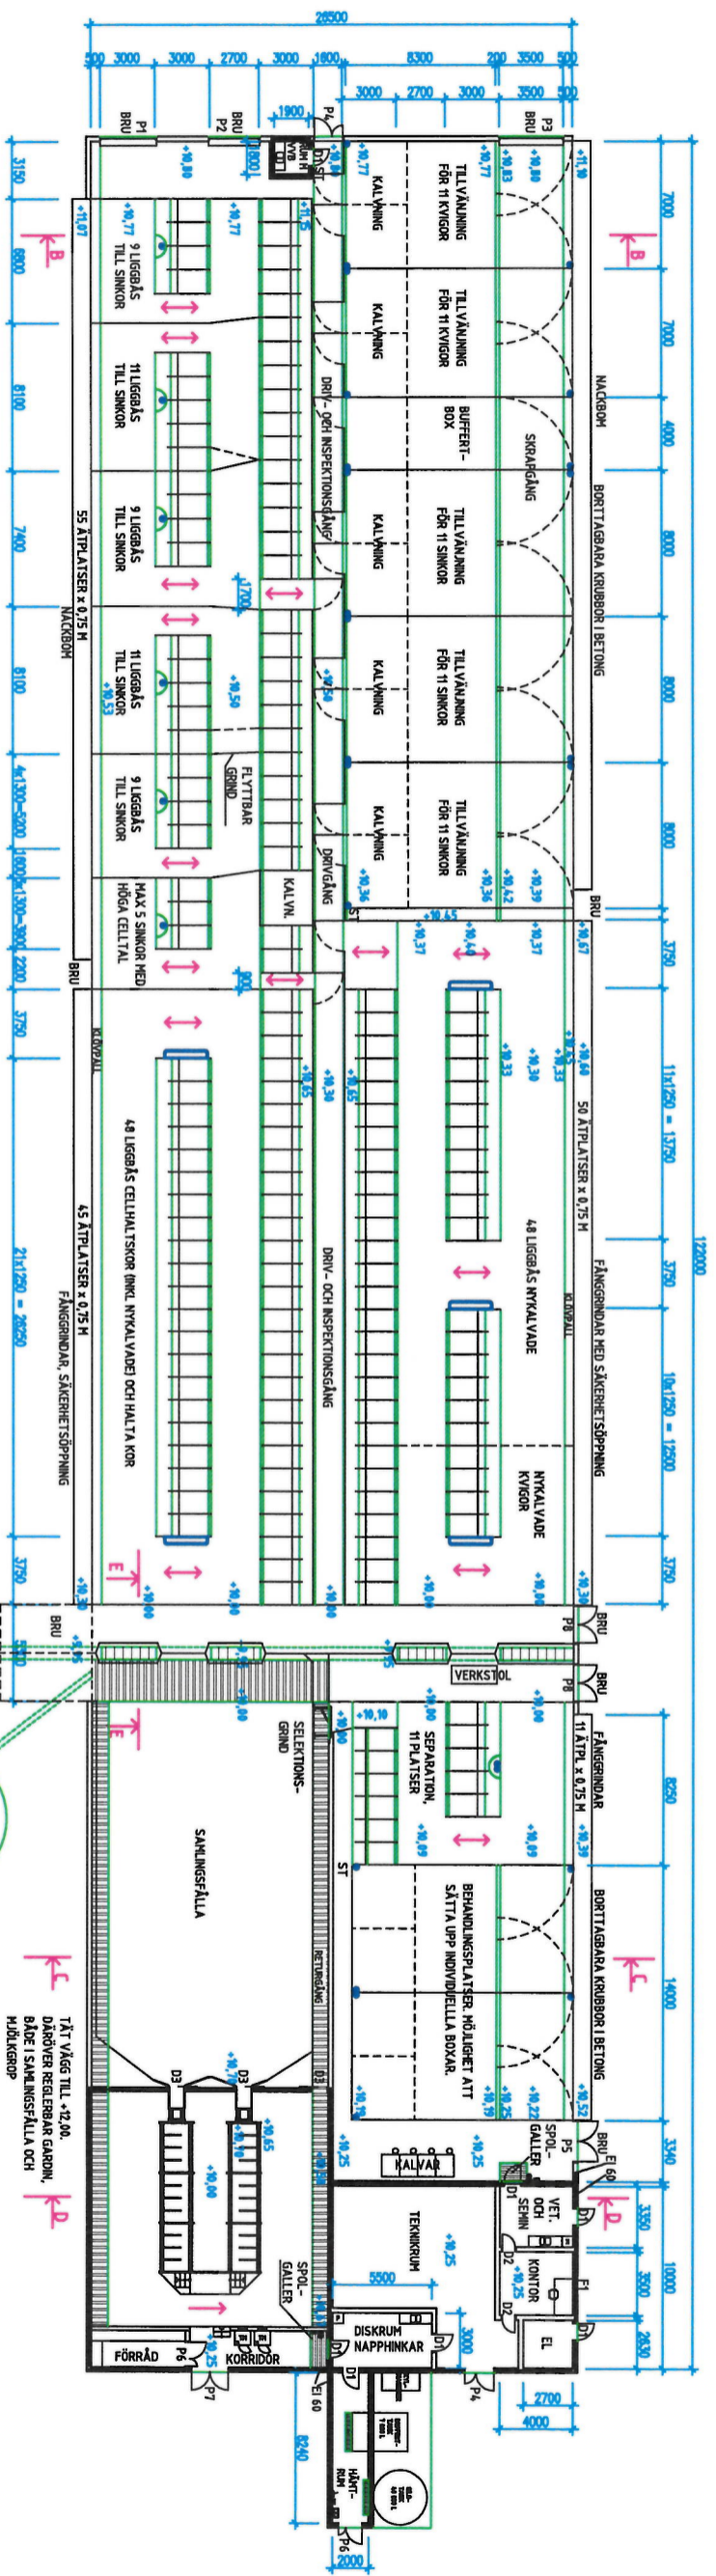

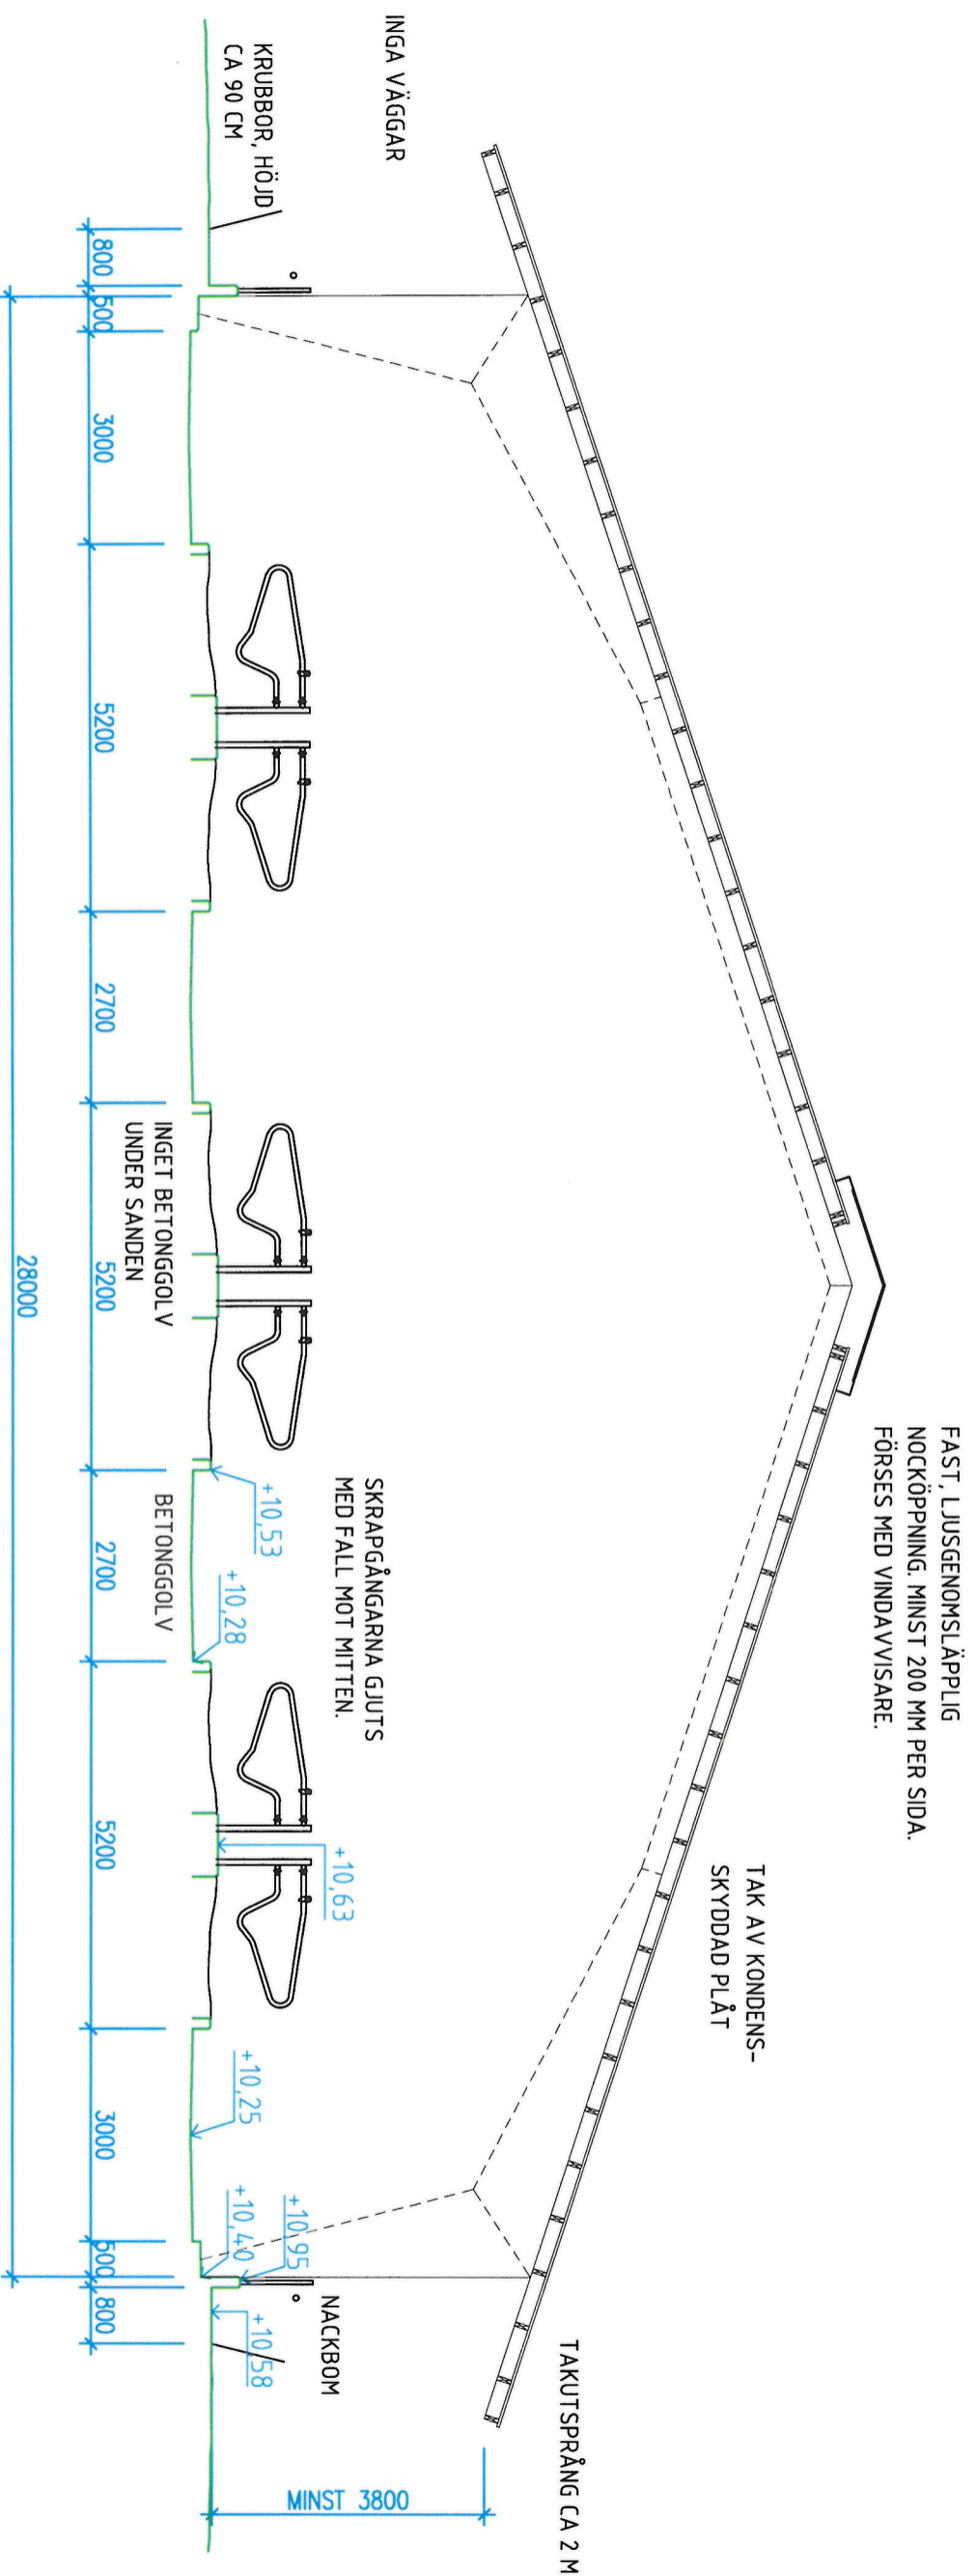

SEKTION A-A
SKALA 1:100

FÖRKLARINGAR

LIGGÅSAVSKILJARNNA PÅ RITNINGEN ÄR BARA EN ILLUSTRATION.

INGET BETONGGOLV UNDER SANDBÄDDARNA I

LIGGÅSEN. I BÅSENS FRAMKANT GJUTS EN

SOCKEL FÖR INFÄSTNING AV

LIGGÅSAVSKILJARNNA.

ALLA YTOR DÄR DJUR VISTAS SKA VARA BRÄDRIVNA. INGA YTOR FÅR VARA VASSA SÅ ATT DJURENS KLÖVAR SKADAS. YTAN FÅR INTE VARA HAL.


KANTER I DJURENS UTRYMME AVFASAS MED TREKANTSLIST ELLER MOTSVARANDE.

<p>VÄXXA SVERTIGE Lilla Bosid 146, 305 96 Eldsberga Tel: 010 - 471 00 00</p>		BET	ANDRINGEN AVSER	SIGN	DATUM
		FRAMTIDENS SMARTASTE STALLBYGGNAD			
RITAD AV, KONSTRUERAD AV R ASPLUND		LIGGHALL (BYGGNAD 1) SEKTION A-A		SKALA 1:100 A3	
STATUS FÖRFRÅGNINGSUNDERLAG		DATUM 2017-08-25		RITNINGNUMMER A-40.2-101	

FAST, LUSGENOMSLÄPPLIG
NOCKÖPPNING. MINST 200 MM PER SIDA.
FÖRSES MED VINDAVVISARE.

TAK AV KONDENS-
SKYDDAD PLÅT

TAKUTSPRÅNG CA 2 M

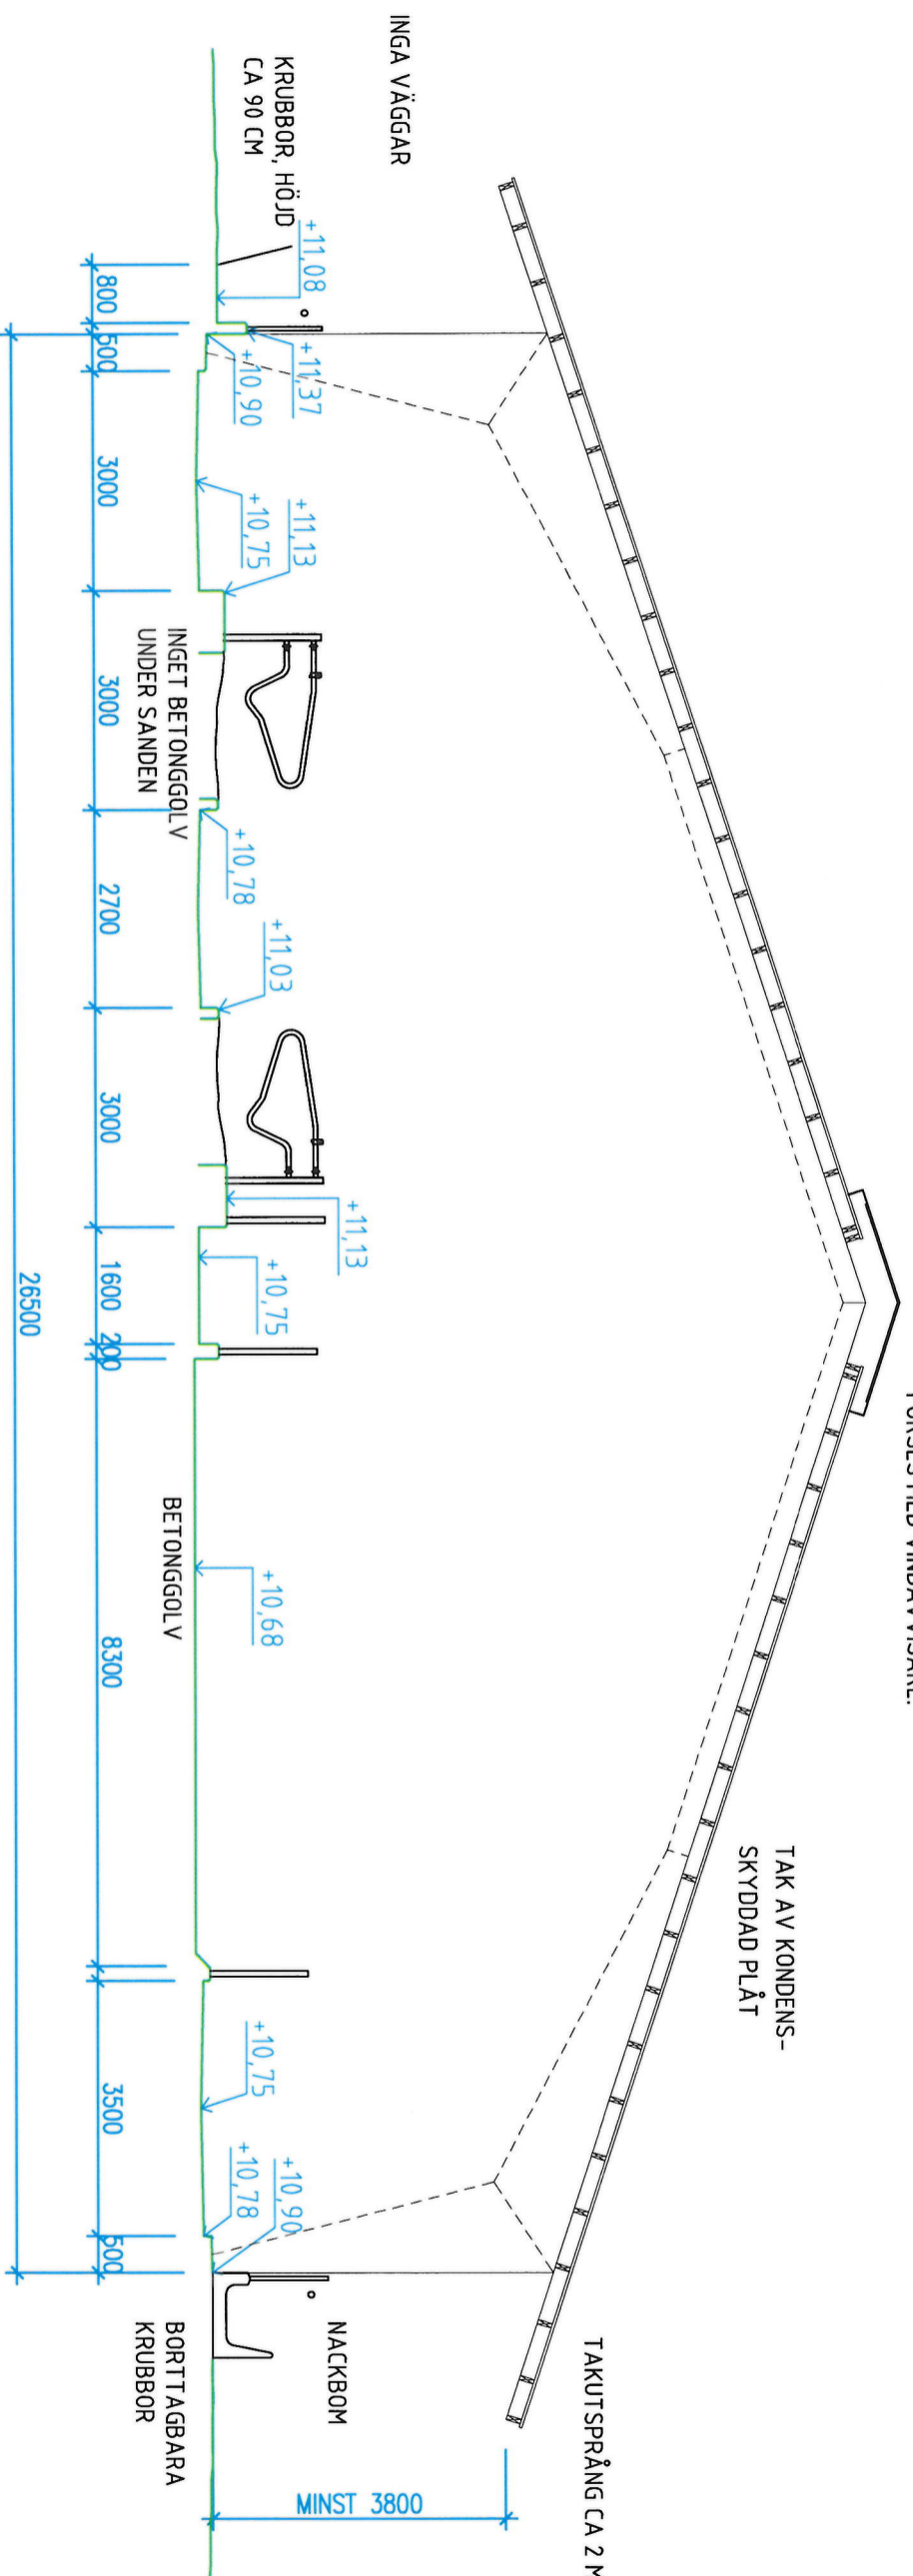

SEKTION B-B
SKALA 1:100

FÖRKLARINGAR

LIGGBÅSAVSKILJARNNA PÅ RITNINGEN ÄR BARA
EN ILLUSTRATION.

INGET BETONGGOLV UNDER SANDBÄDDARNA I
LIGGBÅSEN. I BÅSENS FRAMKANT GJUTS EN
SOCKEL FÖR INFÄSTNING AV
LIGGBÅSAVSKILJARNNA.

ALLA YTOR DÄR DJUR VISTAS SKA VARA
BRÄDRIVNA. INGA YTOR FÅR VARA VASSA SÅ
ATT DJURENS KLÖVAR SKADAS. YTAN FÅR
INTE VARA HAL.

KANTER I DJURENS UTRYMMEN AVFASAS MED
TREKANTSLIST ELLER MOTSVARANDE.

VÄXYA
S V E R I G E

VÄXYA SVERIGE
Lilla Bosild 146, 305 96 Eldsberga
Tel: 010 - 471 00 00

RITAD AV: KONSTRUERAD AV
R ASP LUND

Projektnr.
164.0430

STATUS
FÖRFRÅGNINGSUNDERLAG

BET	ANT	ÄNDRINGEN AVSER	SIGN	DATUM
		FRAMTIDENS SMARTASTE STALLBYGGNAD		

SERVICEBYGGNAD (BYGGNAD 2)


SEKTION B-B
SKALA 1:100 A3

STATUS
2017-08-25
RITNINGNUMMER
A-4.0.2-201

ÄNDR BET

FAST, LUSGENOMSLÄPPLIG
NOCKÖPPNING, MINST 200 MM PER SIDA.
FÖRSES MED VINDAVVISARE.


TAK AV KONDENS-
SKYDDAD PLÅT

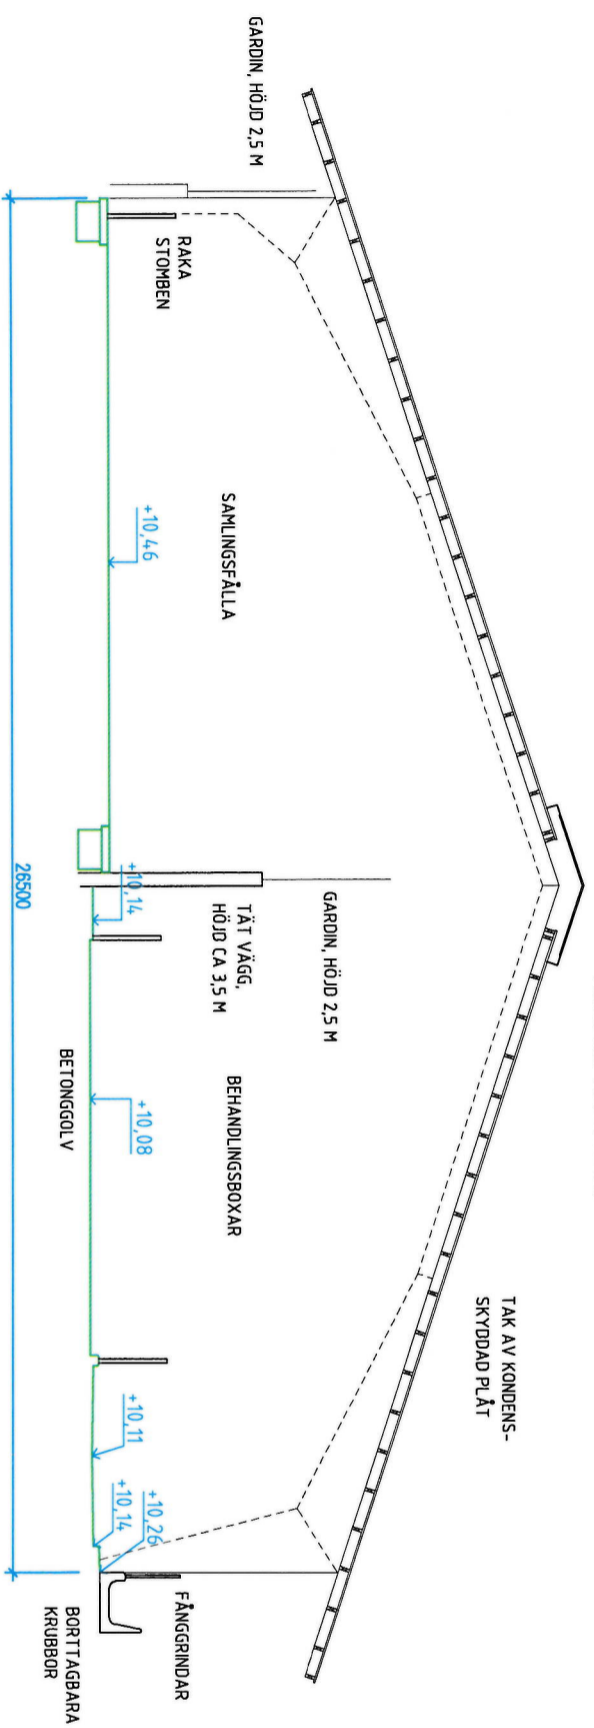

SEKTION C-C
SKALA 1:100

DETTA DOKUMENT GÄLLER EJ SOM BYGGHANDLING.
DIMENSIONERING AVSER ENBART DJURANTAL OCH VENTILATION.

REGLERBAR
VENTILATIONS-
NOCK, HALV

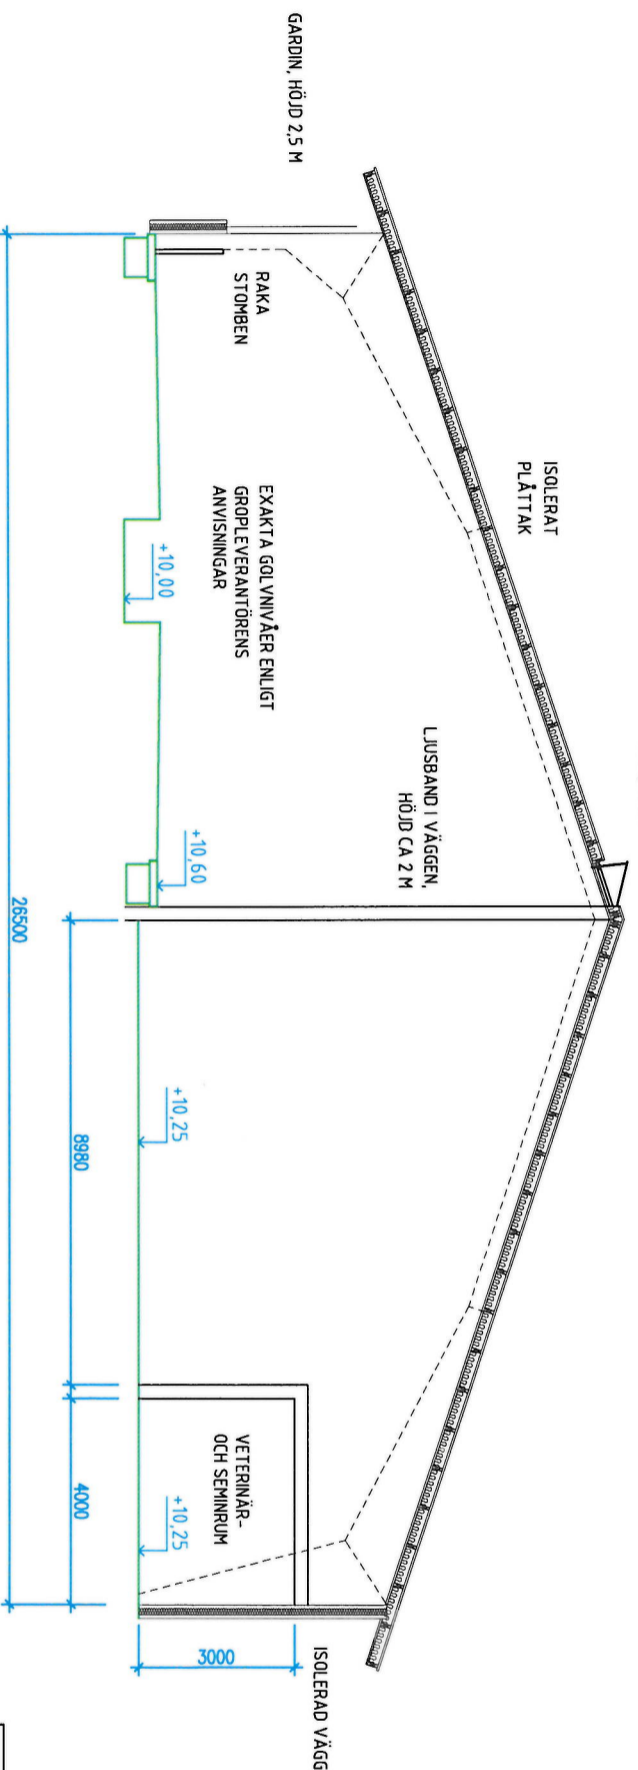

SEKTION D-D
SKALA 1:100


FÖRKLARINGAR

RITNINGEN VISAR FÖRSLAG PÅ GÖL VINIVÄR.
DET KAN BLI EN ANNAN TYP AV STOMME.
RAKA BEN I SAMLINGSFÄLLA OCH MJÖLKGROP.
ALLA YTOR DÄR DJUR VISTAS SKA VARA
BRÄDRIVNA. INGA YTOR FÅR VARA VASSA SÅ
ATT DJURENS KLÖVAR SKADAS. YTAN FÅR
INTE VARA HAL.

KANTER I DJURENS UTRYMOMEN AVFASAS MED
TREKANTSLIST ELLER MOTSVARANDE.

GÖDSELNEDSLÄPPEN UTFÖRS MED T-PROFIL,
S-AVSTÅND 4,00 MM. RESTEN AV KULVERTEN
TÄCKS MED BETONGSPALT ELLER TÄT
TÄCKNING. SPÖL VATTEN FRÅN
SAMLINGSFÄLLAN SAMLAS UPP TILLSAMMANS
MED GOLVAVLOPPEN OCH LEDS DIREKT TILL
PUMPRUNNEN (BOTTENFYLNING).

SEKTION E-E
SKALA 1:100

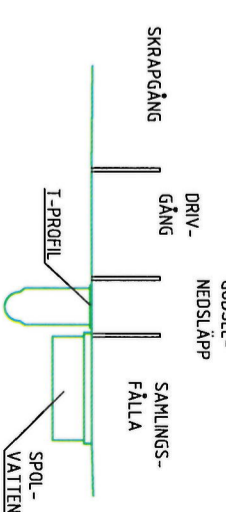


DENNA RITNING FÅR EJ ANVÄNDAS, KOPIERAS, FÖREVISAS FÖR ELLER UTLÄMNAS TILL ANNAN PERSON OCH EJ HELLER UTNYTTJAS
 FÖR TILLVERKNING TILL ANNAN ANVÄNDNING ÄN INOM ANGIVET PROJEKT UTAN SKRIFTLIGT TILLSTÅND FRÅN UPPHOVSMANNEN.

<p>VÄXXA SVENSK Lilla Beldid 146, 305 96 Ekebergå Tel: 0310 - 471 00 00</p>		BET	ANT	ANÖRNINGEN AVSER	SON	DATUM
		FRAMTIDENS SMARTASTE STALLBYGGNAD				
<p>RIVD. A. KONSTRERAD AV RÅSPÄLUND</p>		Projekt:	16L0430	SERVICEBYGGNAD (BYGGNAD 2)		
<p>STATUS</p>		FÖRFRÅGNINGSUNDERLAG		SEKTION C-C, D-D OCH E-E		
<p>2017-08-25</p>		A-40.2-202		SKALA 1:100 A2		


DENNA RITNING FÅR EJ ANVÄNDAS, KOPIERAS, FÖREVISAS FÖR ELLER UTLÄMNAS TILL ANNAN PERSON OCH EJ HELLER UTNYTTJAS FÖR TILLVERKNING TILL ANNAN ANVÄNDNING ÄN INOM ANGIVET PROJEKT UTAN SKRIFTLIGT TILLSTÅND FRÅN UPPHOVSMANNEN.

DETTA DOKUMENT GÄLLER EJ SOM BYGGHANDLING. DIMENSIONERING AVSER ENBART DJURANTAL OCH VENTILATION.


LIGGHALL
FASAD VÄSTER

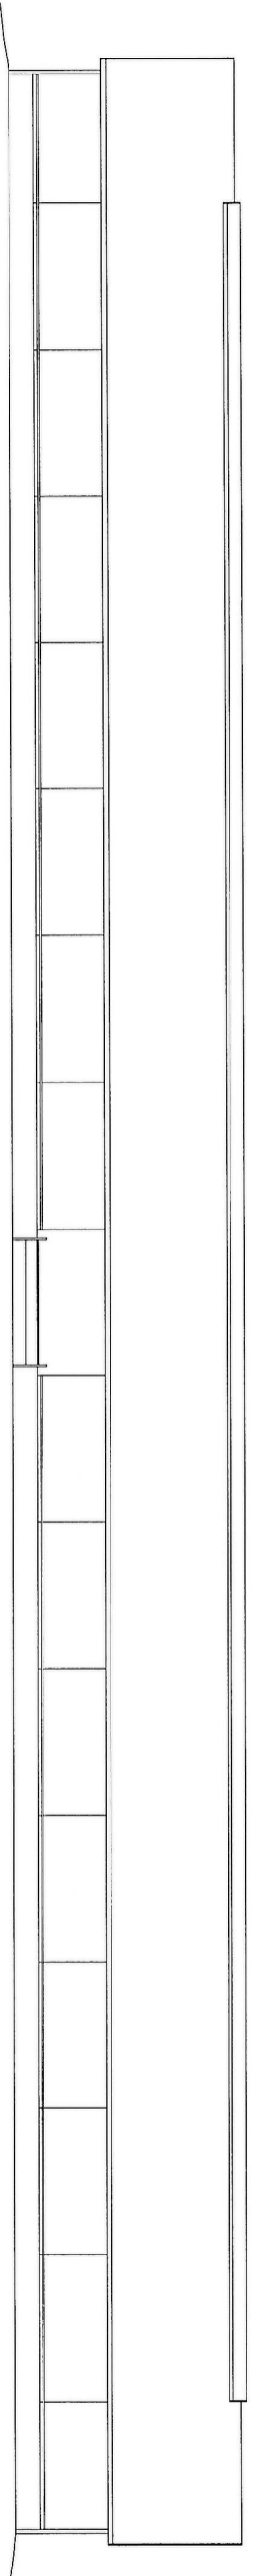


LIGGHALL
FASAD ÖSTER

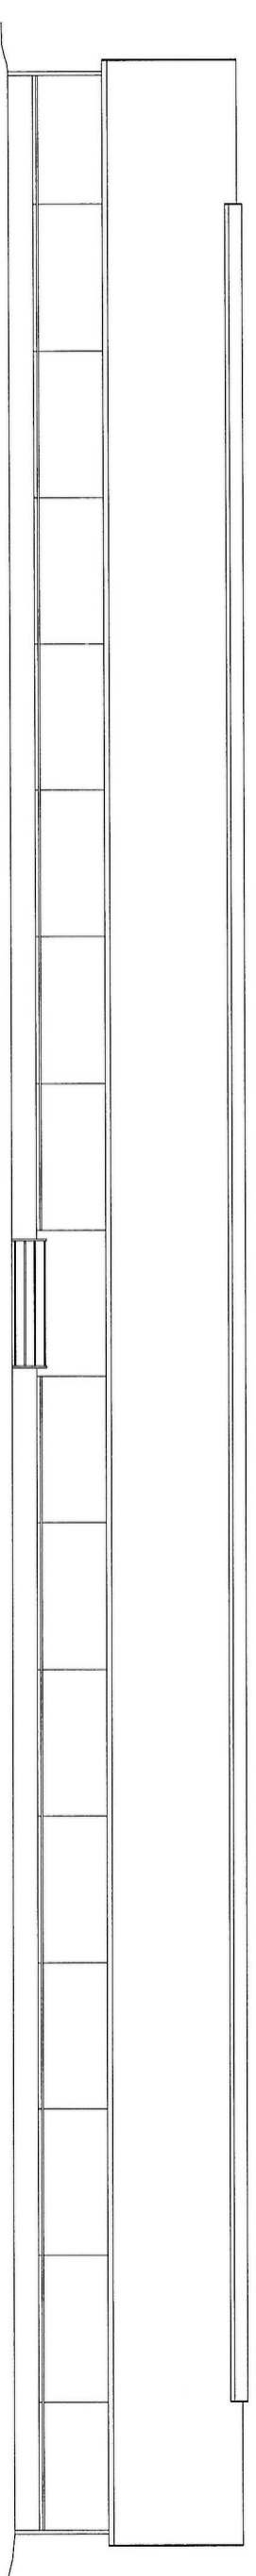


LIGGHALL
FASAD NORR

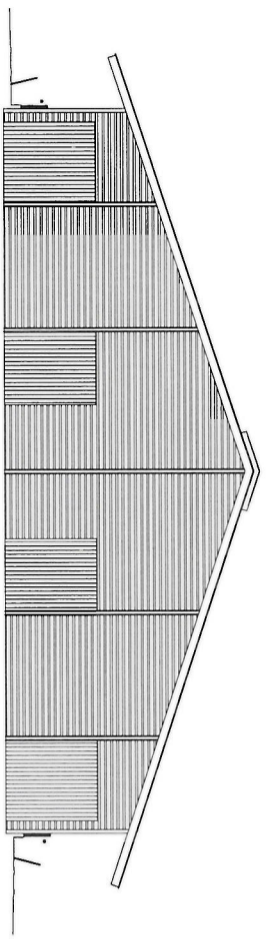


LIGGHALL
FASAD SÖDER

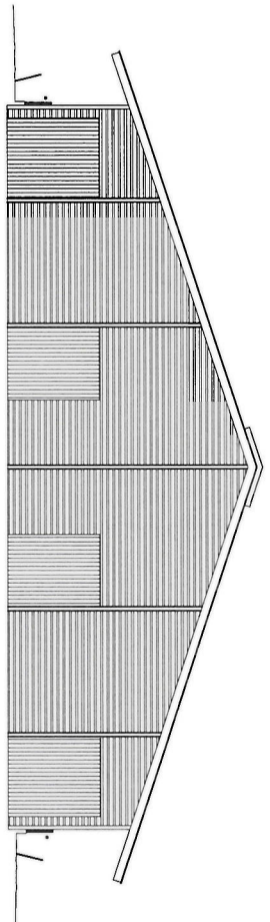


 <p>VÄXA SVERIGE Lilla Bellöv 146, 305 96 Eldsberga Tel: 010 - 471 00 00</p>		<p>PROJEKT: 1640430</p>	
<p>RITO AV: KONSTRERAD AV R ASP/LUND</p>		<p>FRAMTIDENS SMARTASTE STALLBYGGNAD GENESLÖSA 3:1 URÅSA, VÄXJÖ LIGGHALL, BYGGNAD 1</p>	
STATUS	2017-08-25	REVISOR	SKALA 1:200 A2
FÖRFRÅGNINGSUNDERLAG		A-4.0.3-101	


BET.	ANT.	ANORDNINGEN AVSER	SKALA	DATUM

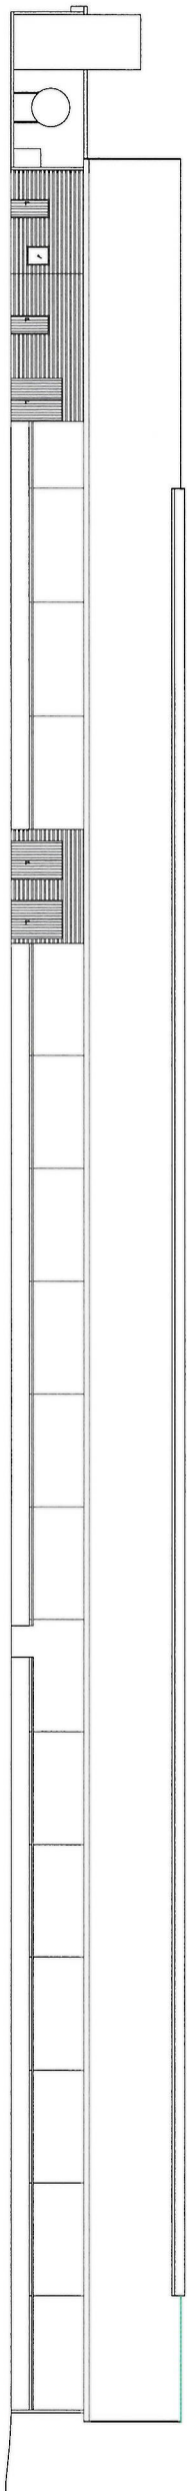


SERVICERBYGGNAD
FASAD VÄSTER

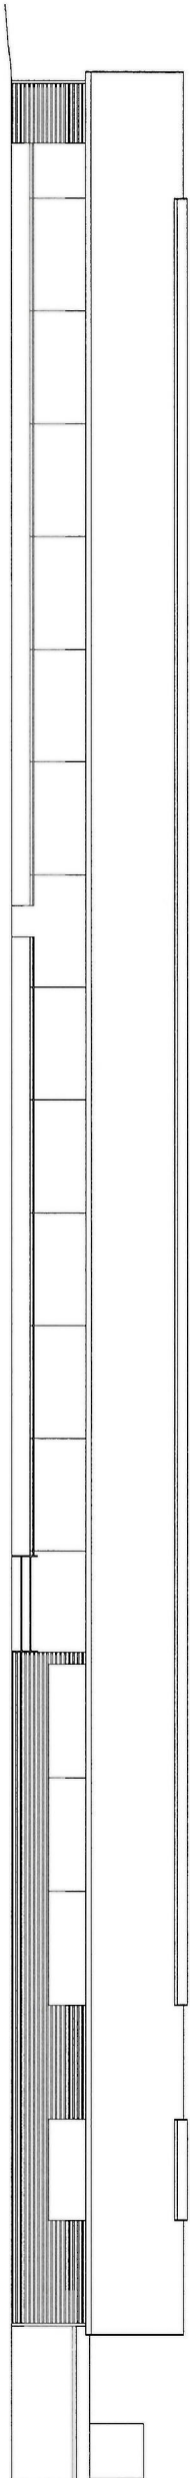

SERVICERBYGGNAD
FASAD ÖSTER

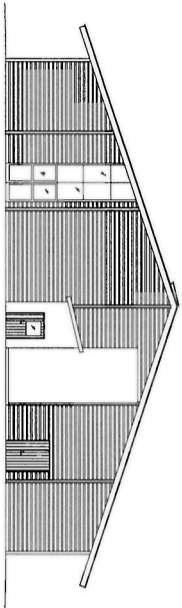



SERVICERBYGGNAD
FASAD NÖR

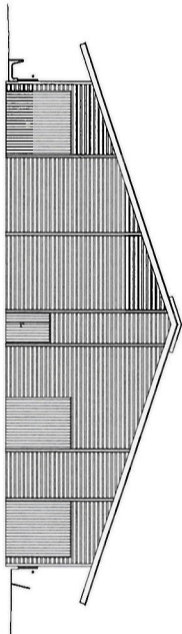

SERVICERBYGGNAD
FASAD SÖDER

		FRAMTIDENS SMARTASTE STALLBYGGNAD GEMESLÖSA 3:1 URÅSA, VÄXJÖ	
RÅD G. ÖRNSKÖLD AV R. ASP/LUND	PROJEKT 16.00.30	SERVICERBYGGNAD, BYGGNAD 2 FASAD	SKALA 1:200 A1
FÖRFÄRINGSUNDERLAG		DATUM 2017-08-25	MÄTNINGS A-4.0.3-201

BILLAGASTE MODELL PÅ
PORTAR,
BREDD 4 M, HÖJD 6 M.

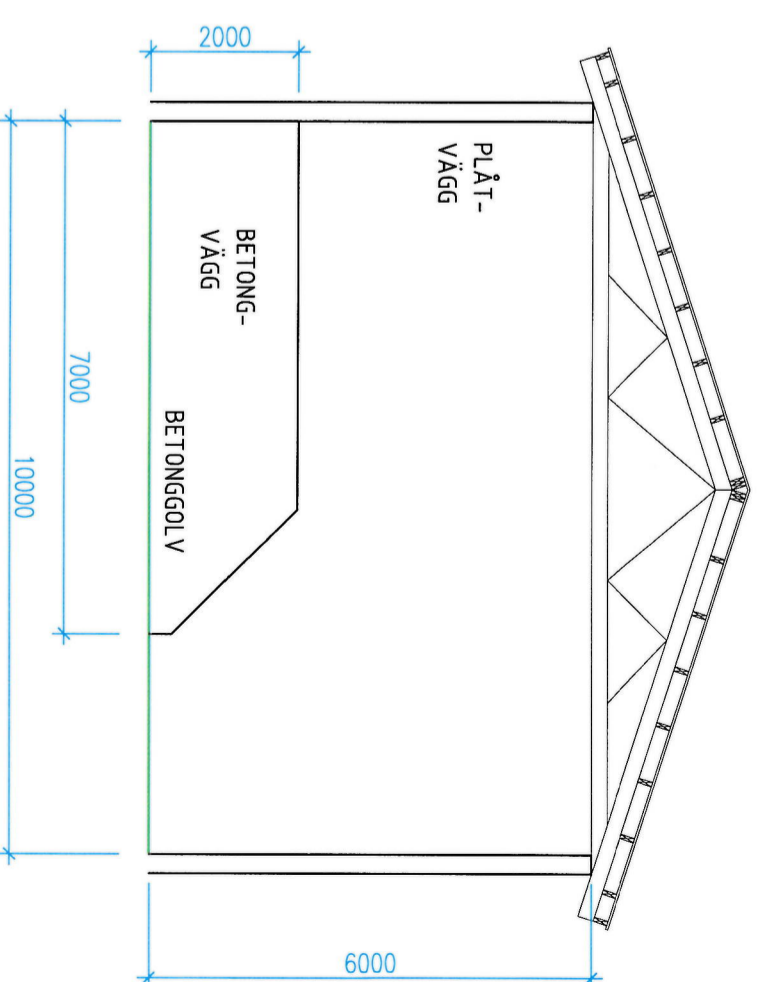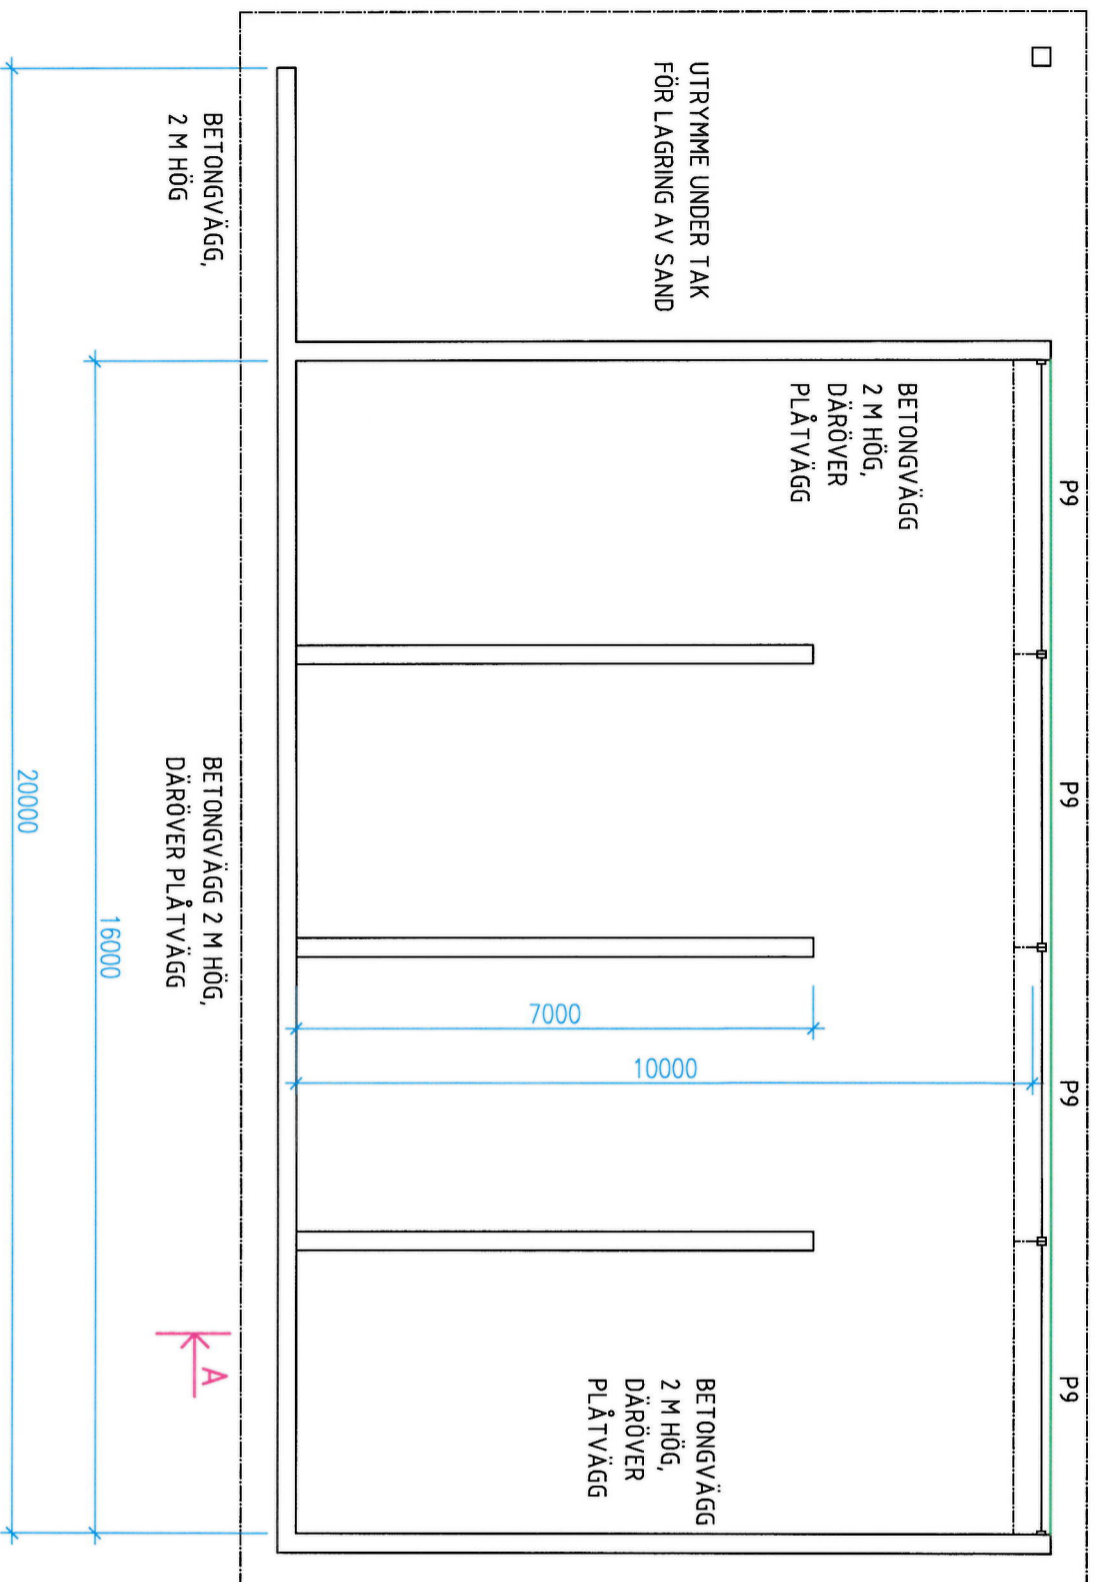

DETTA DOKUMENT GÄLLER EJ SOM BYGGHANDLING.
DIMENSIONERING AVSER ENBART DJURANTAL OCH VENTILATION.


DENNA RITNING FÅR EJ ANVÄNDAS, KOPIERAS, FÖREVISAS FÖR ELLER UTLÄMNAS TILL ANNAN PERSON OCH EJ HELLER UTNYTTJAS
FÖR TILLVERKNING TILL ANNAN ANVÄNDNING ÄN INOM ANGIVET PROJEKT UTAN SKRIFTLIGT TILLSTÅND FRÅN UPPHOVSMANNEN.

FÖRKLARINGAR


FODERLADA FÖR LÖSLAGRING AV OLIKA FODERMEDEL. UTRYMME PÅ
GAVELN FÖR LAGRING AV SAND UNDER TAK. FRI TAKHÖJD MINST 6 M.
OISOLERAD BYGGNAD.

LADAN KAN BYGGAS MED ANDRA STOMSISTEM OCH ANDRA VÄGGAR
OM DET GER EN BILLIGARE BYGGNAD.


BET	ANT	ÄNDRINGEN AVSER	SIGN	DATUM
FRAMTIDENS SMARTASTE STALLBYGGNAD				
FODERLADA (BYGGNAD 3)				
PLAN OCH SEKTION				
SKALA 1:100 A3				
RITAD AV, KONSTRUERAD AV		PROJEKTNR.		
R ASP LUND		164.04.30		
STATUS				
FÖRFRÅGNINGSUNDERLAG				
VÄXA SVERIGE		Lilla Boslid 146, 305 96 Eldsberga		
S V E R I G E		Tel: 010 - 471 00 00		
2017-08-25				
A-40.0-301				

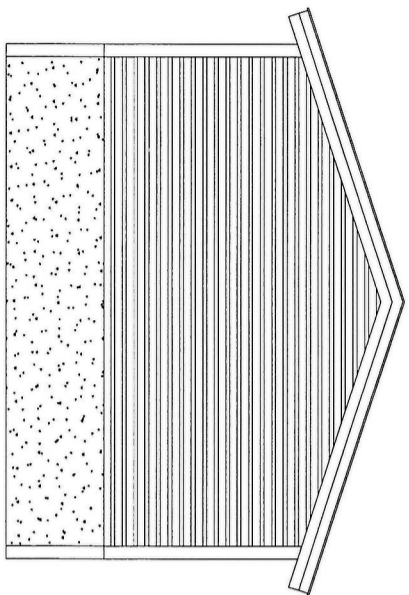


FODERLADA
FASAD ÖSTER

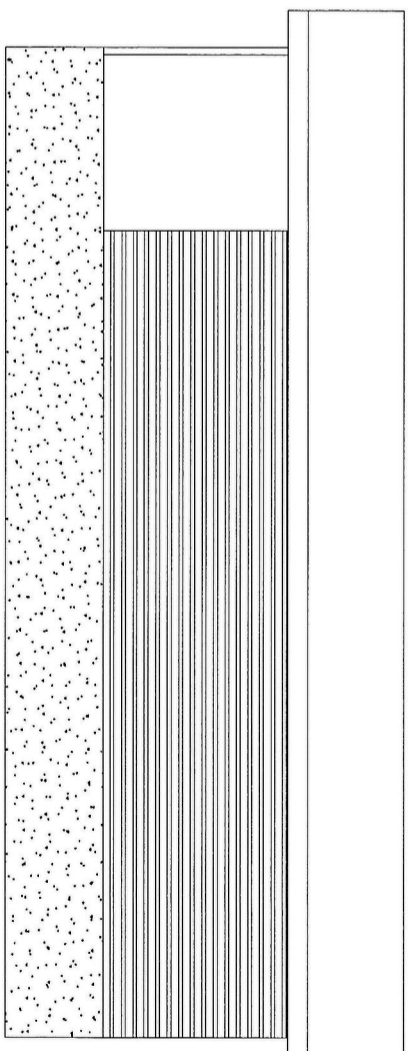


FODERLADA
FASAD SÖDER

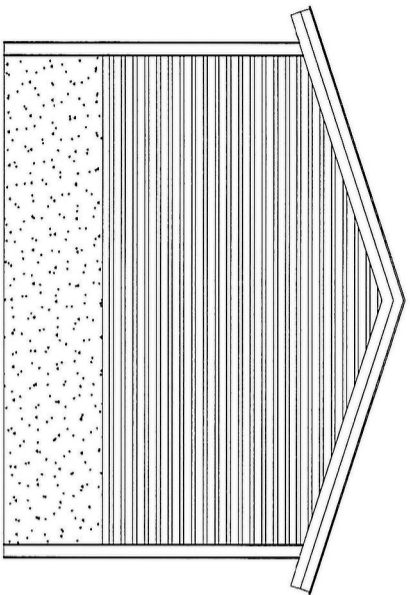

FODERLADA
FASAD VÄSTER

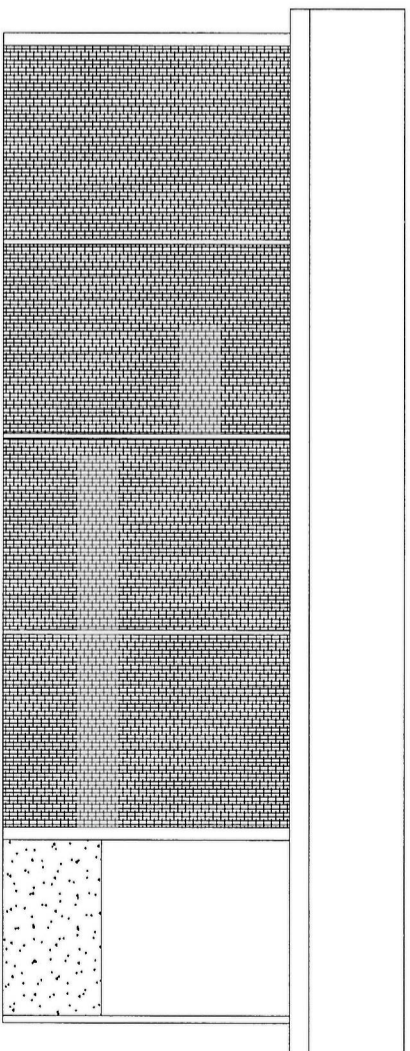

FODERLADA
FASAD NORR

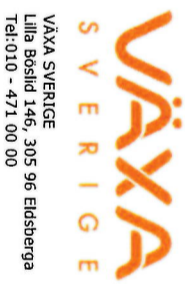

VÄXVA SVERIGE
Lilla Bosild 146, 305 96 Eldsberga
Tel: 010 - 471 00 00

RITAD AV, KONSTRUERAD AV
R ASPPLUND

Projektnr.
1640430

STATUS

FÖRFRÅGNINGSUNDERLAG

BET	ANT	ÄNDRINGEN AVSER	SIGN	DATUM

FRAMTIDENS SMARTASTE STALLBYGGNAD

GEMESLÖSA 3:1

URÅSA, VÄXJÖ

FODERLADA

FASAD

SKALA 1:150 A3

DATUM

2017-08-25

RITINGSNUMMER

A-40.3-301

ÄNDR BET